

לבצוע	למכרז	לעיון
<input type="radio"/>	<input type="radio"/>	<input checked="" type="radio"/>

פרויקט

טרומפלדור

שם התוכנית:
מיקום נק' מים וניקוז
מהדורה 01

גליון מס': 3 ק.נ.מ. 1:50

תאריך: 08.08.2023

הערות:

- מיקום מחלק מים וקופסאות ביקורת יקבע בשטח ע"י אינסטלטור בתאום עם המתכנת. סוג האסלות (תלויות, סמויות וכו') יקבע בתאום עם הלקוחות.
- סוג הברזים (אינרפוך, פרח וכו') יקבע בתאום עם הלקוחות.
- כל נק' הניקוז ונק' ביקורת יתוכננו ע"י יועץ אינסטלציה.
- בכל פתחי הניקוז יש לקבוע קופסאות נגד ריח+רשת.
- מיקום נקודות ברזים במטבח יקבע בתאום עם הלקוחות.
- בניאגרה סמויות, יש להתקין את הברגים לפי הוראות היצרן בדגם האסלה שניבחרה.
- מיקום ניקוזי מזגן יקבע בתאום עם יועץ לש.הביוב בחצר.
- מכסי קופסאות ביקורת יתכנו מהריצוף.
- התקנת אמבטיה+קונסטרקציה.
- יש לבצע את הניקוז ביציאה חדשה עד לש.הביוב בחצר.

מקרא:

- מחלק מים
- מונה מים לכל יחידת דיור

ק.ביקורת

נ ניקוז

נ מים קרים

נ מים חמים קרים


נ גז

י. שטיינקולר
עיצוב ואדריכלות פנים

טלפון: 0548-431621
מייל: y.36193245@gmail.com

המבצע אחראי לבדיקת המידות ולהתאמתן לחקום. על המבצע לבקר את כל המידות ועל כל טעות או אי התאמה עליו להודיע לחתכנן.

אין לקבוע גדלים ע"י מדידה בשרטוט. כל הזכויות שמורות לחתכננים אין להעתיק, לשנות או להשתמש בתוכנית וברעיונות הגלומים בה ללא אישור מפורש.

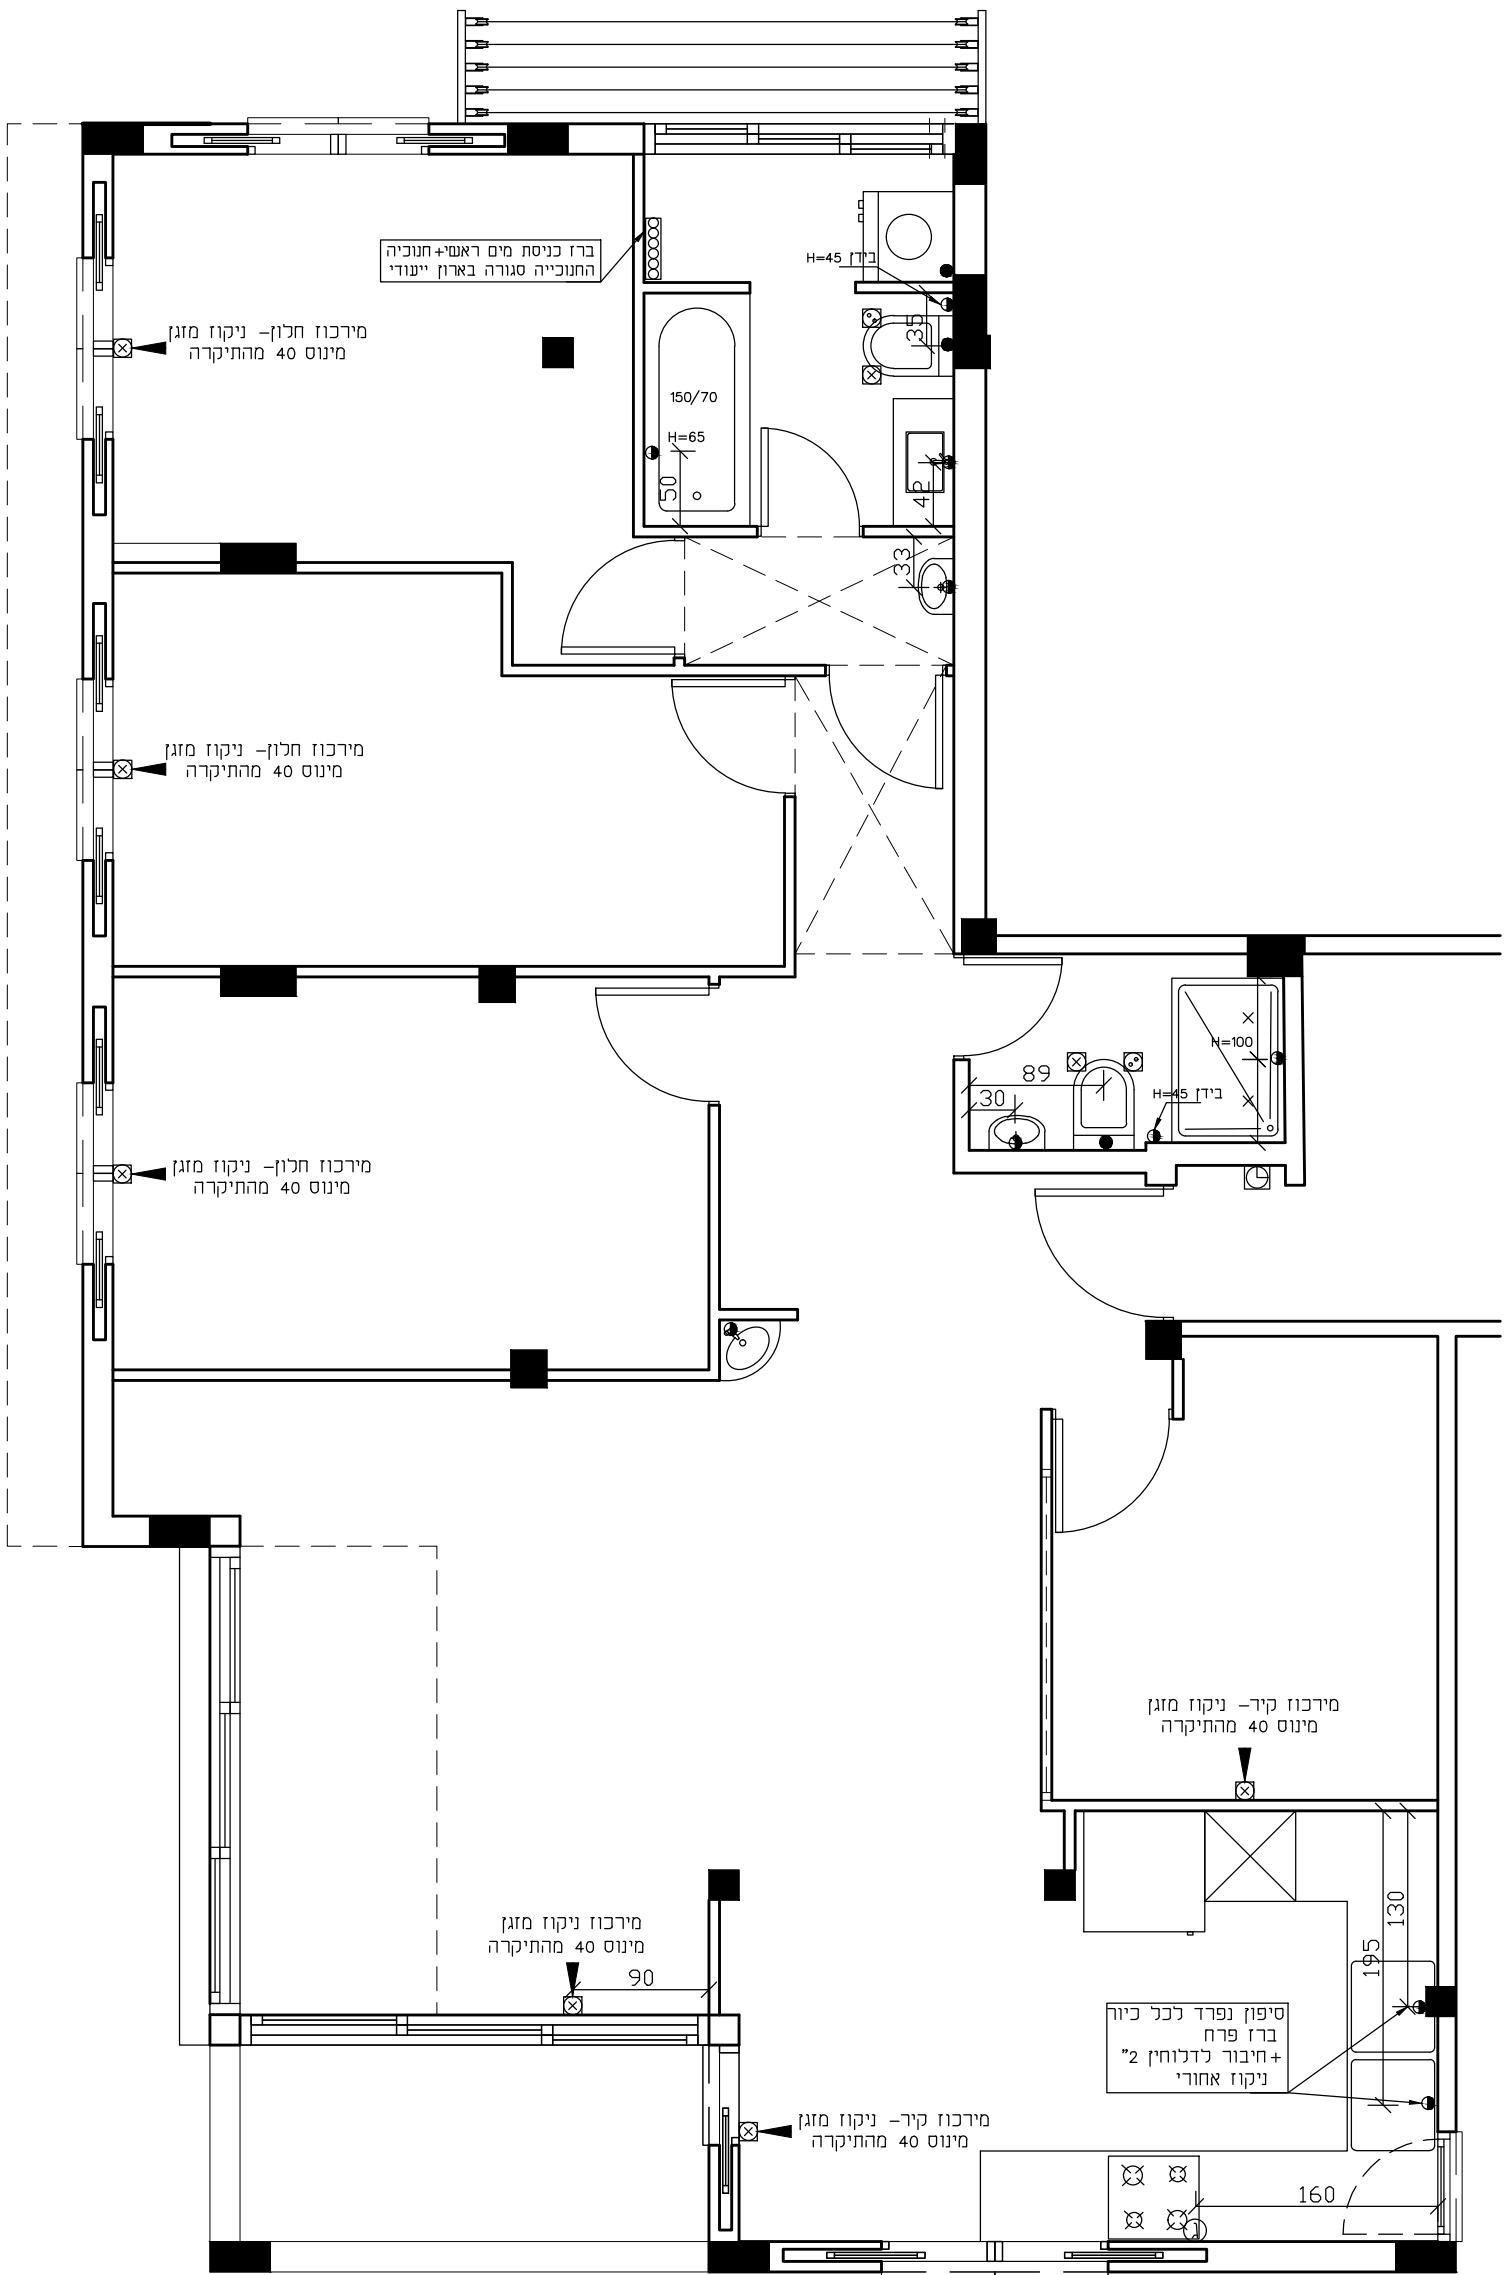

תכנית קומה ד'