

לבצוע	למכרז	לעיון

פרויקט

מרומפלדור

שם התוכנית: הריסה+בניה

בהדורה 01

גליון מס': 1 ק.נ.מ. 1:50

תאריך: 08.08.2023

הערות:

- כל המידות הן נטו - לאחר בניה,ללא שיח וכו'
 - לא כל האלמנטים הקונסטרוקטיבים,הקירות התקרות, מחיצות ומהלך צנת השונים מקבלים בשוי בתוכנית זו.
 - מפלס הריצוף בחדרים הרטובים מונמך ב - 1 ס"מ ממפלס הדירה.
 - מפלס המרפסות מונמך ב-4 ס"מ ממפלס הריצוף בדירה.
 - סימון פרטי ריהוט ואביזרי חשמל הינם לצורך אינפורמציה בתוכנית בלבד.
 - פוגות בריצוף וחפוי קירות -3 מ"מ לפי תקן.
 - חפוי קרמיקה בחדרי רחצה ושירותים עד גובה התיקרה.
 - איטום חדרי אמבטיה ב"מדה" לכסוי צנת ואיטום ב"סיכה טופ 107" על הרצפה. איטום קירות במריחה צמנטית (חול,מלט וביג'בונד)
 - צנת אינסטלציה "4 תיעטף ביריעות מעופרת של חברת "מפרה"
 - זכוכית בידודית בחלונות בתאום עם הלקות.
- הערה:
- אין להסיק מתכנון זה על קיומן של זכויות בניה כלשהן , במידה ומדובר בתוכנית אשר יישומה מחייב קבלת היתר בניה.
 - התוכנית הינה תיאורטית בלבד.
- כל התכנית כפופה לאישור מהנדס ולפי תכניתו

מקרא:

	קיר קיים
	קיר להריסה
	קיר חדש

י. שטיינקולר


עיצוב ואדריכלות פנים

טלפון: 0548-431621

מייל: y.36193245@gmail.com

המבצע אחראי לבדיקת המידות ולהתאמתן למקום. על המבצע לבקר את כל המידות ועל כל טעות או אי התאמה עליו להודיע למתכנן.

אין לקבוע גדלים ע"י מדידה בשרטוט. כל הזכויות שמורות למתכננים אין להעתיק , לשנות או להשתמש בתוכנית וברעיונות הגלומים בה ללא אישור מפורש.

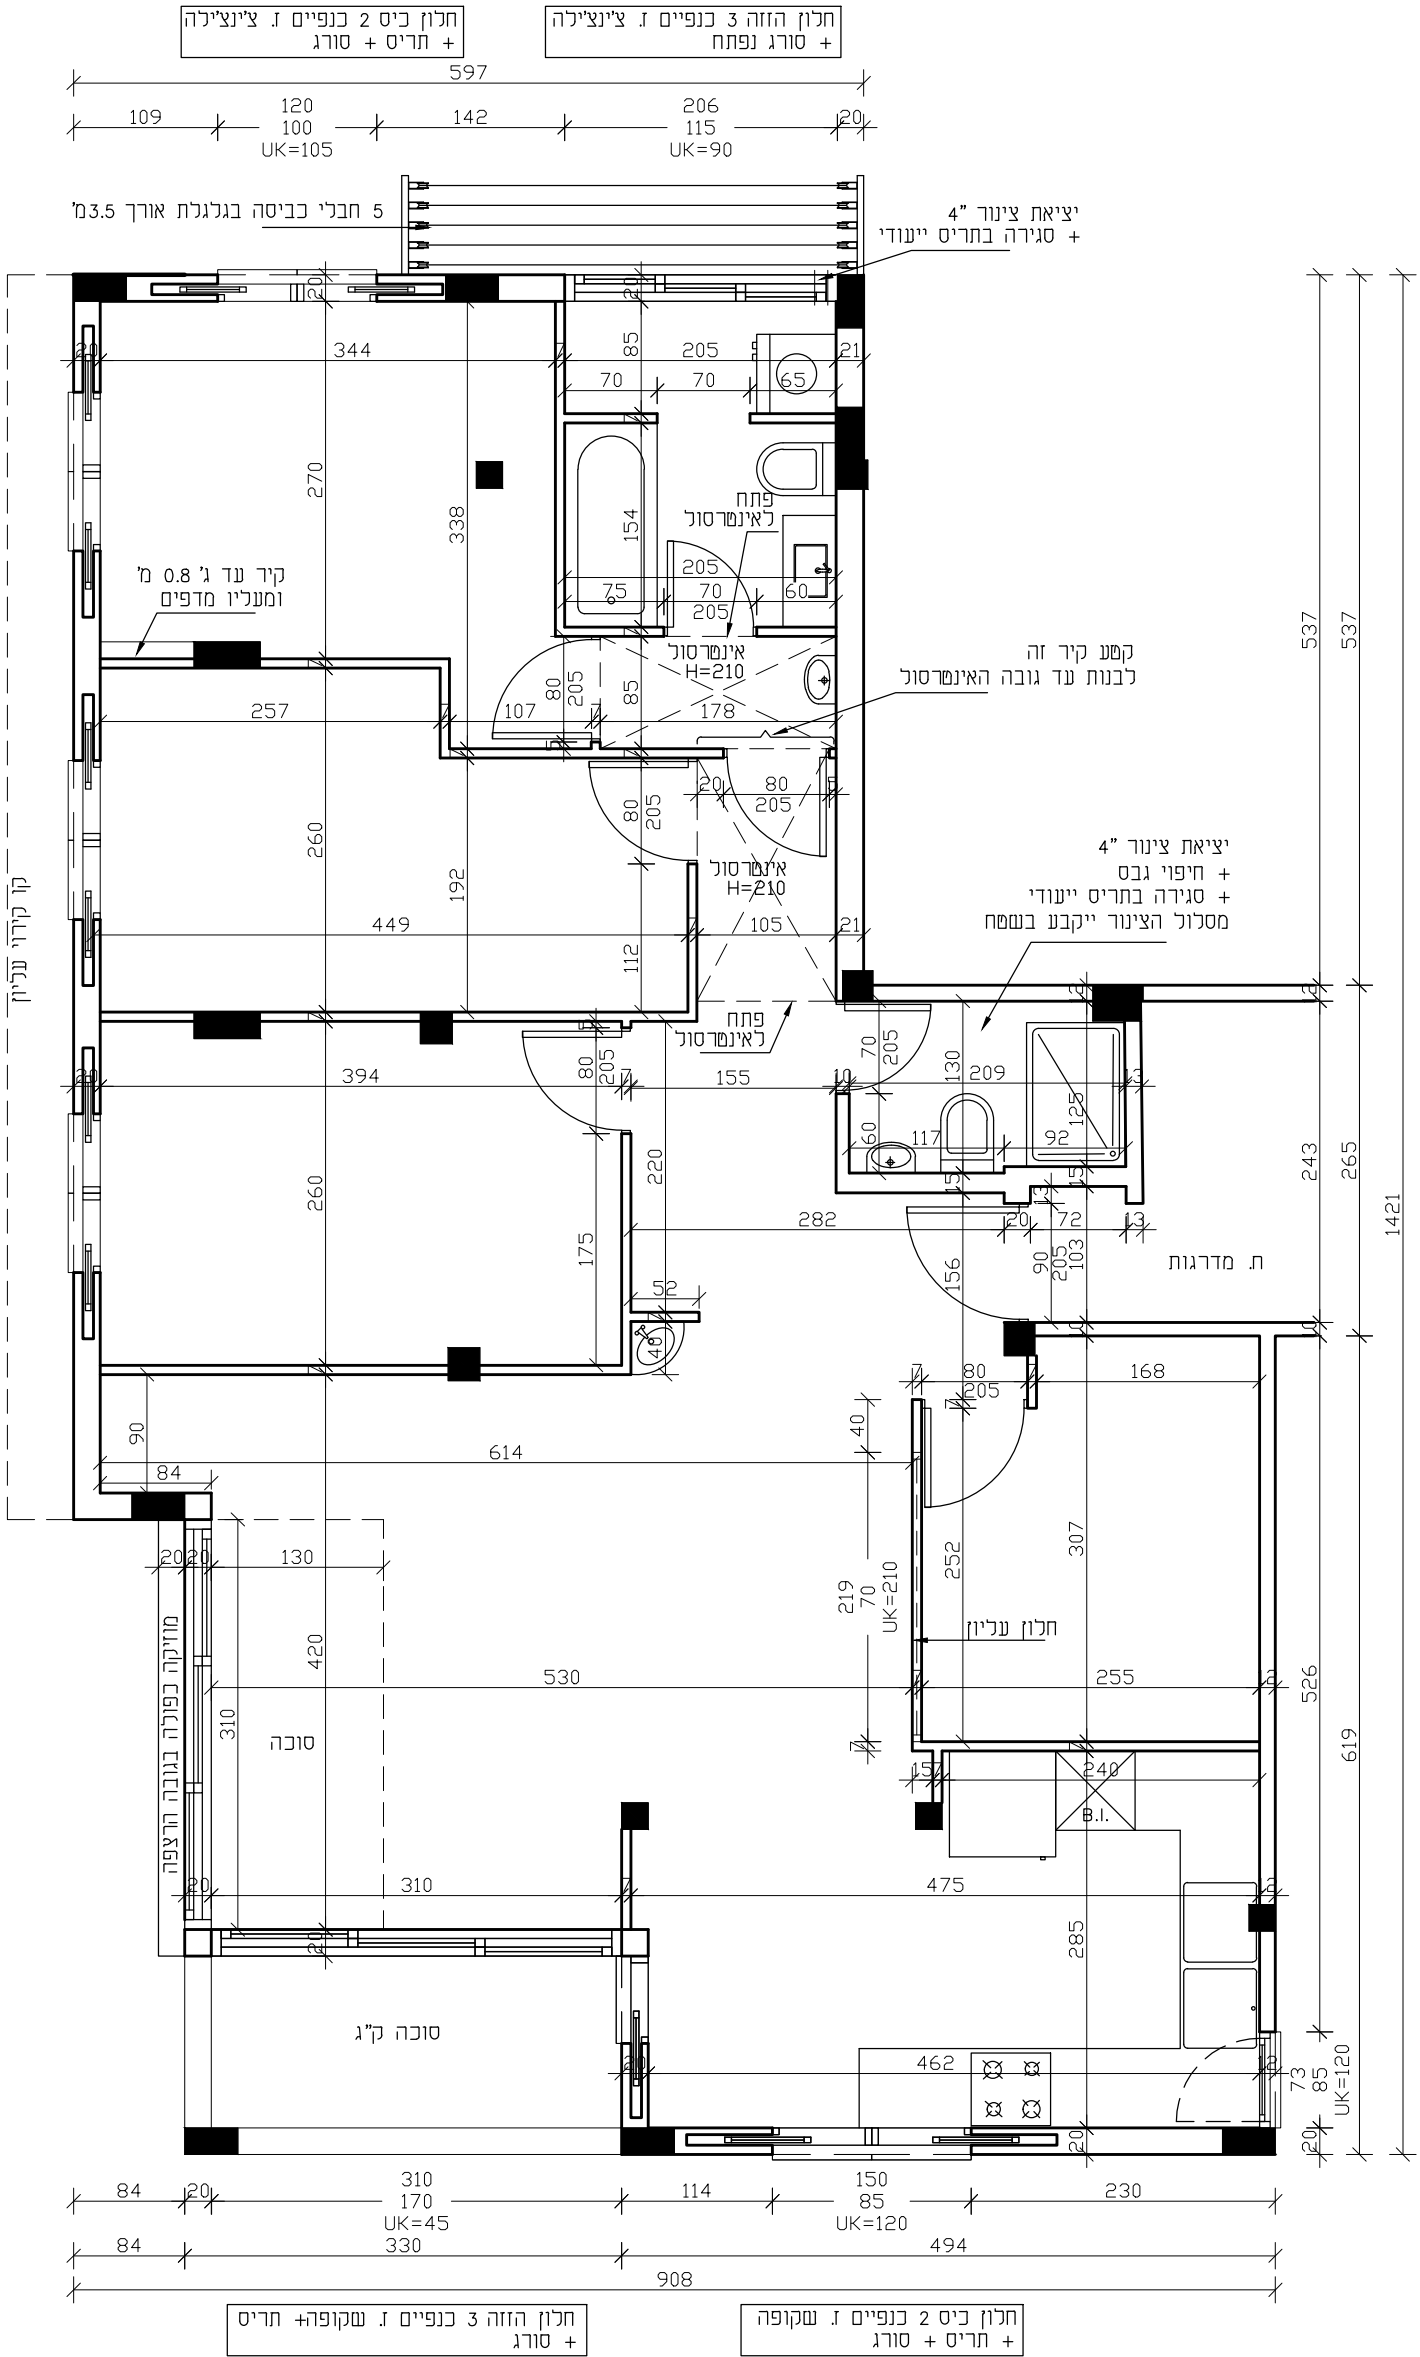

תכנית קומה ד'