



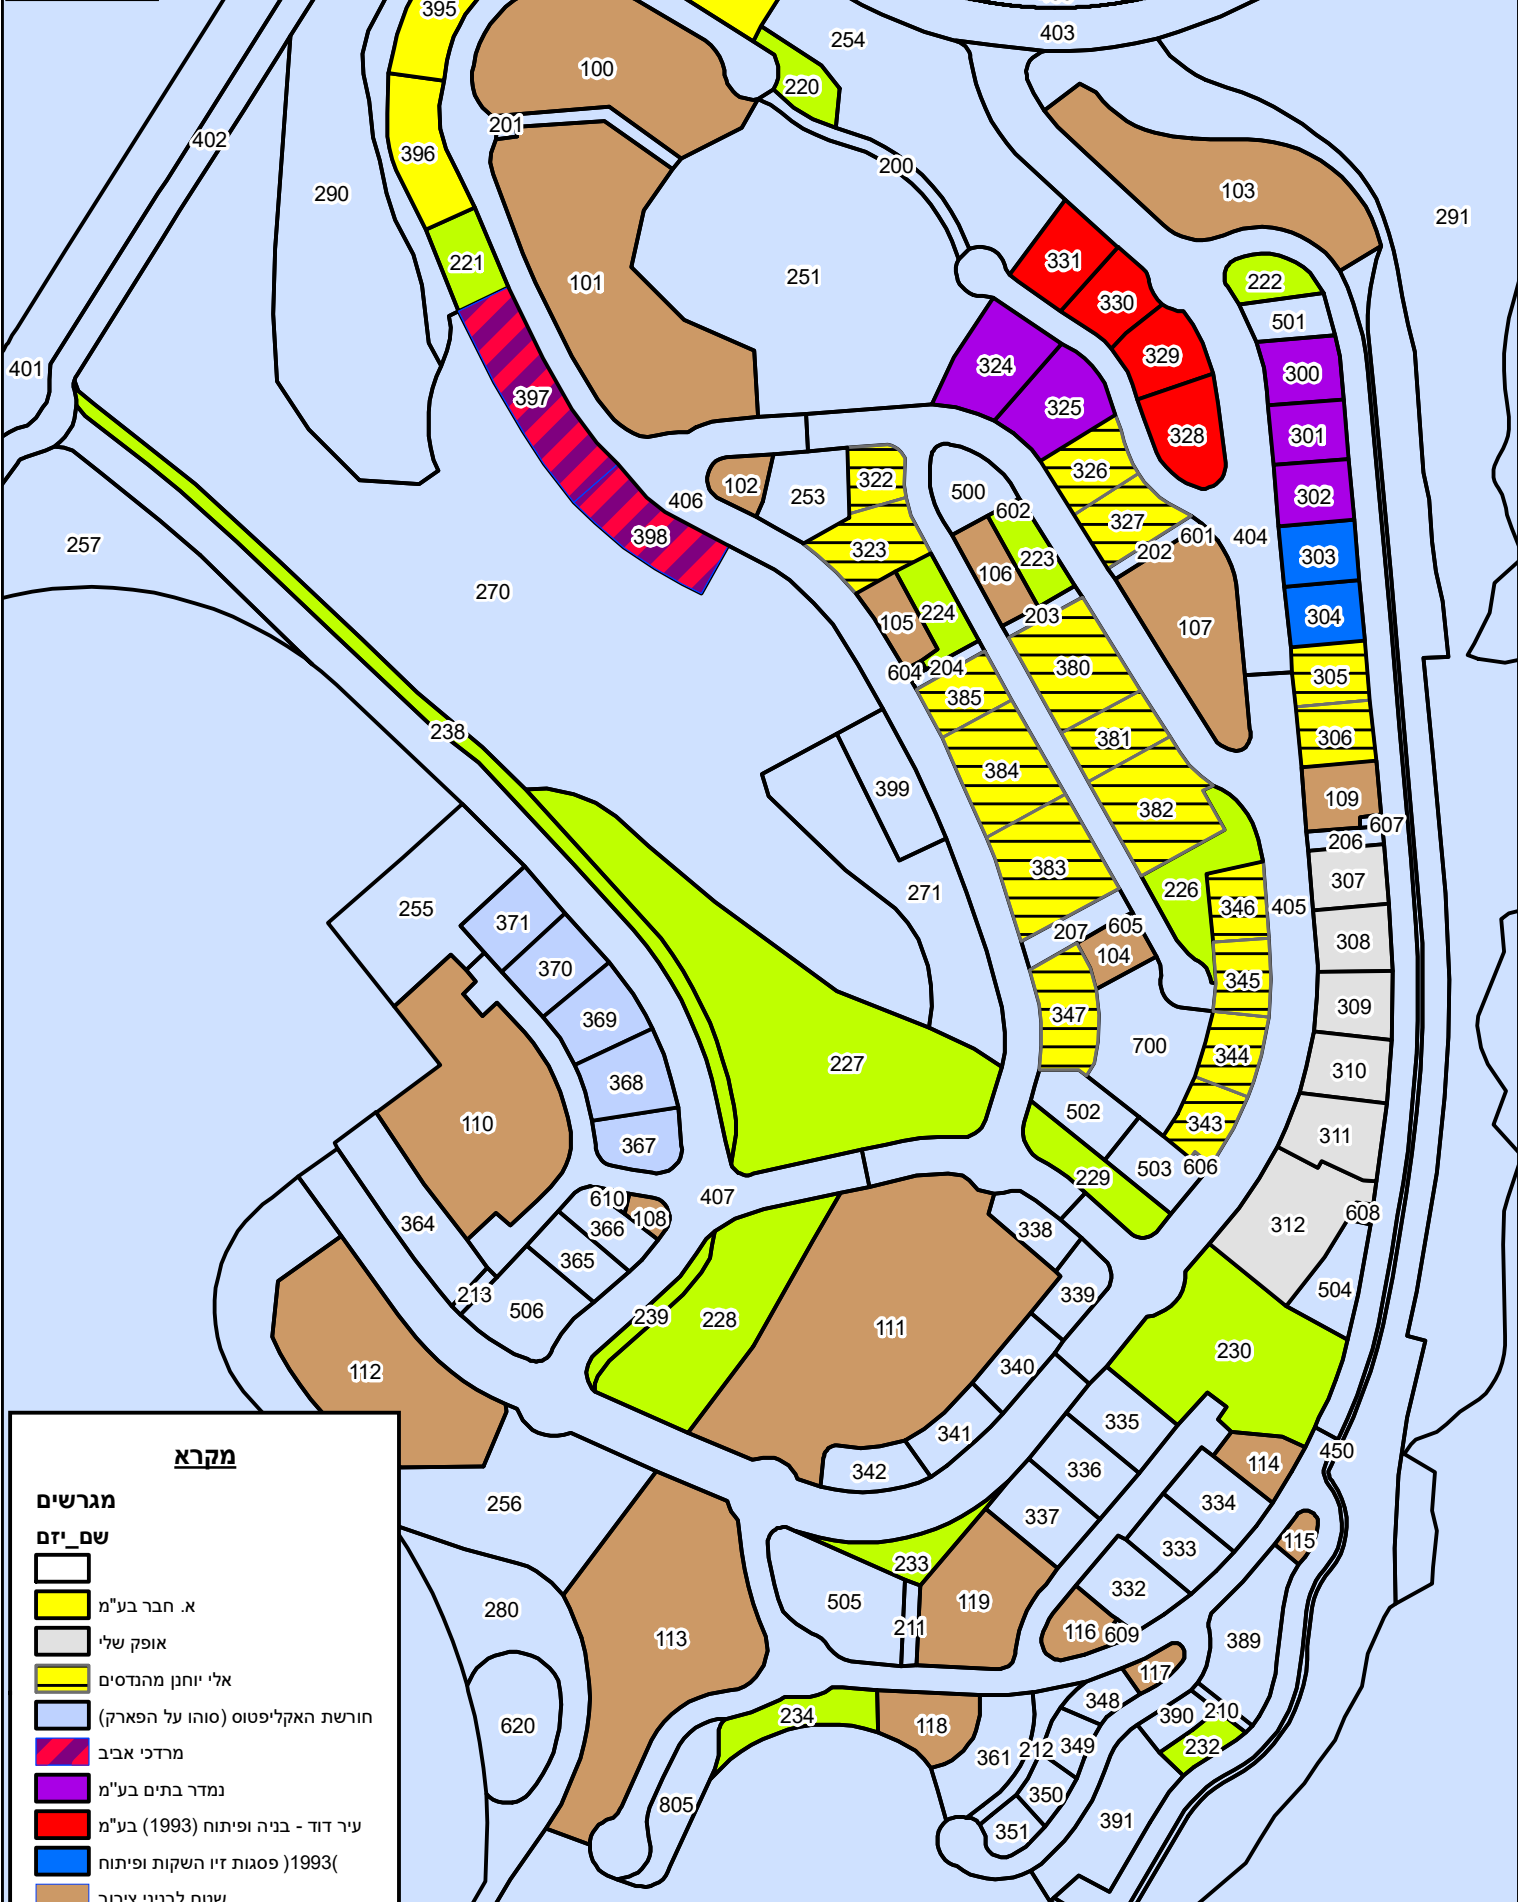

# זוכים ה-1

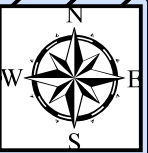

## מקרא

### מגרשים

### שם יזם

- א. חבר בע"מ
- אופק שלי
- אלי יוחנן מהנדסים
- חורשת האקליפטוס (סוהו על הפארק)
- מרדכי אביב
- נמדר בתים בע"מ
- עיר דוד - בניה ופיתוח (1993) בע"מ
- 1993( פסגות זיו השקות ופיתוח
- שטח לבניני ציבור
- שטח ציבורי פתוח

אדריכלית העיר יעל היימן

מדורס - רן שממה

אגף ההנדסה

זוכים ה-1

עיריית בית שמש