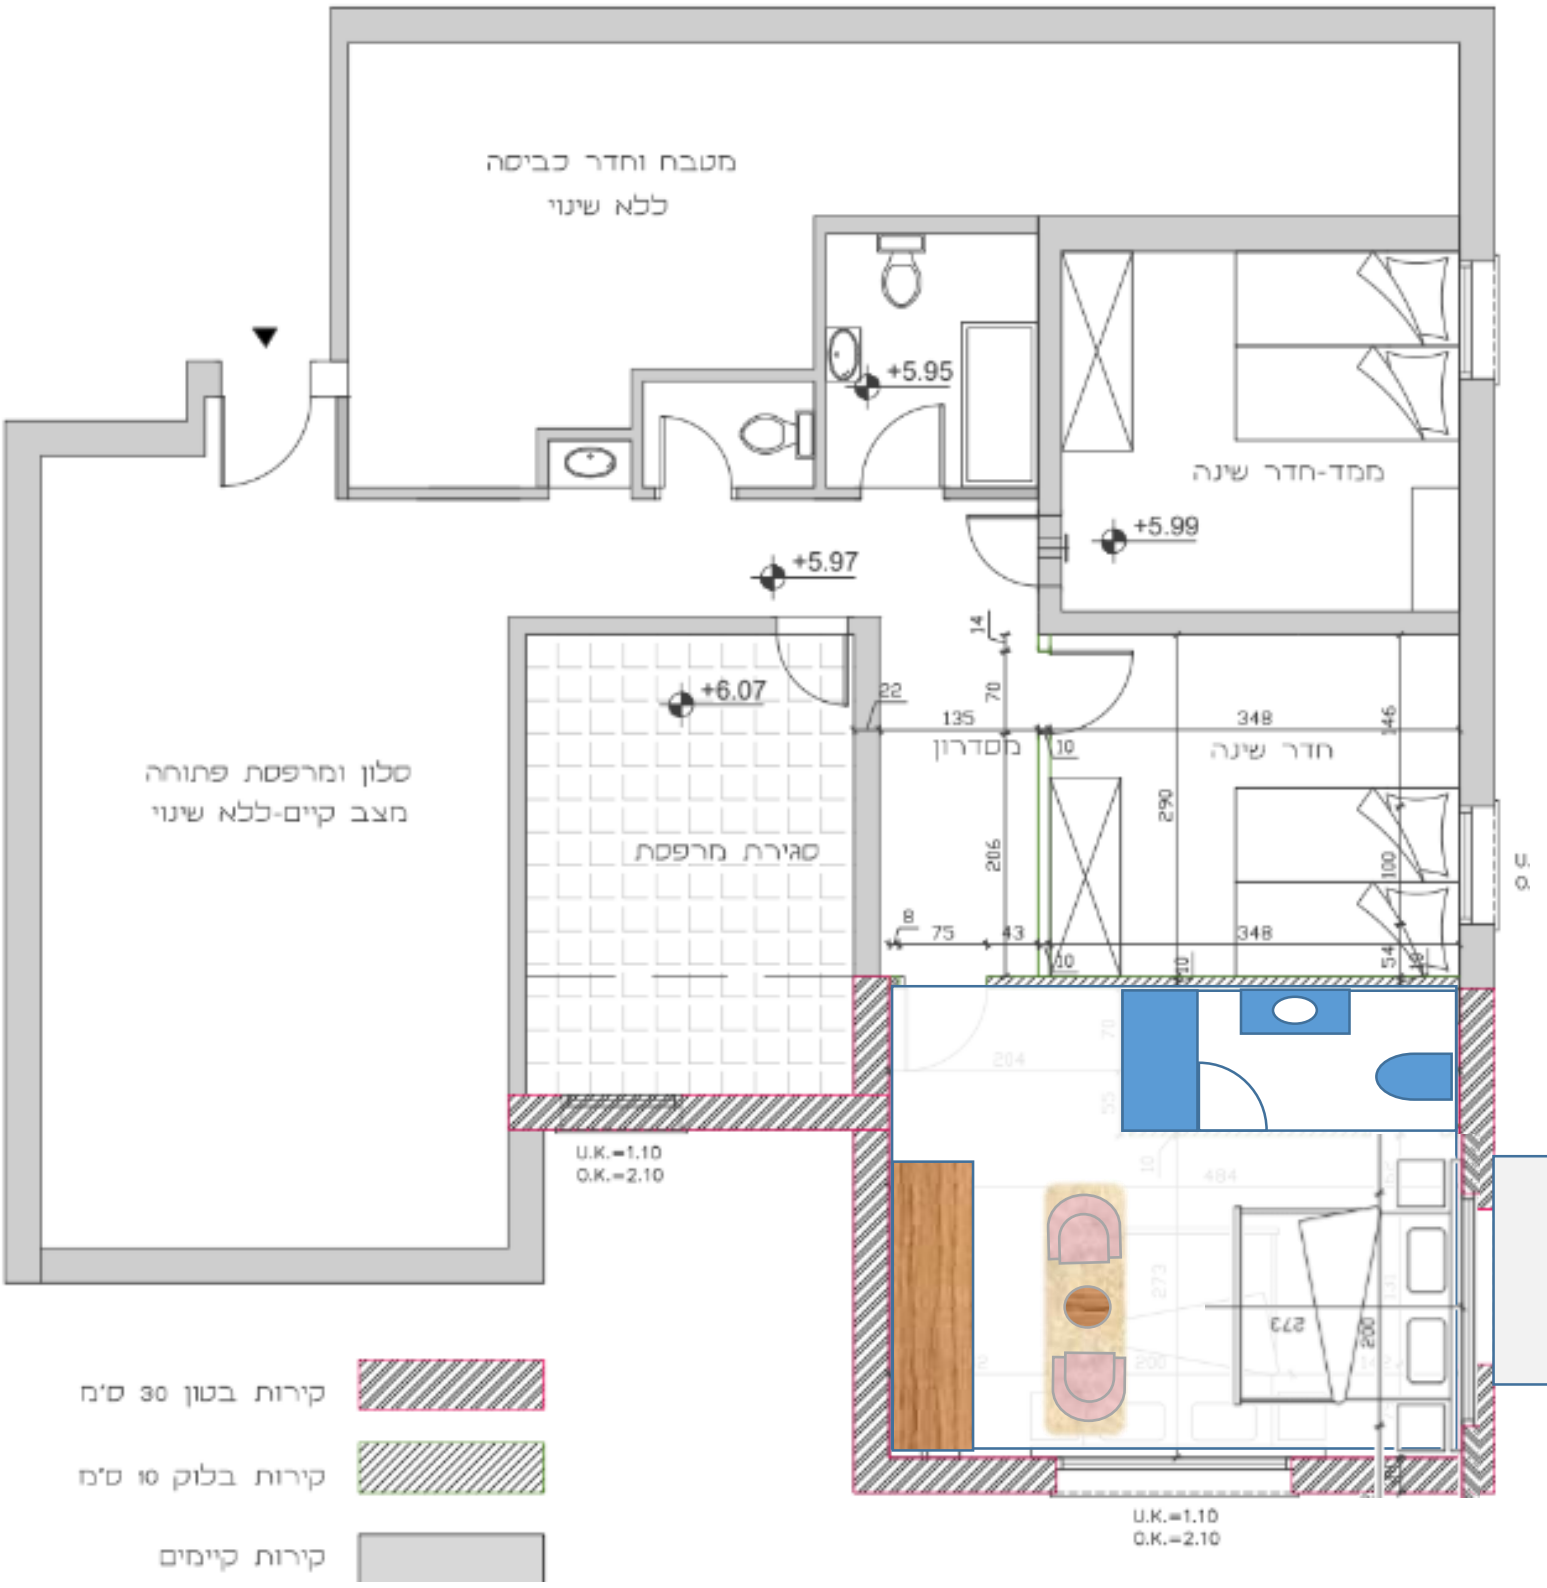
מטבח וחדר כביסה
ללא שינוי
+5.95
ממד-חדר שינה
+5.99
+5.97
+6.07
סלון ומרפסת פתוחה
מצב קיים-ללא שינוי
סגירת מרפסת
מסדרון
חדר שינה
U.K.=1.10
O.K.=2.10
U.K.=1.10
O.K.=2.10
קירות בטון 30 ס"מ
קירות בלוק 10 ס"מ
קירות קיימים