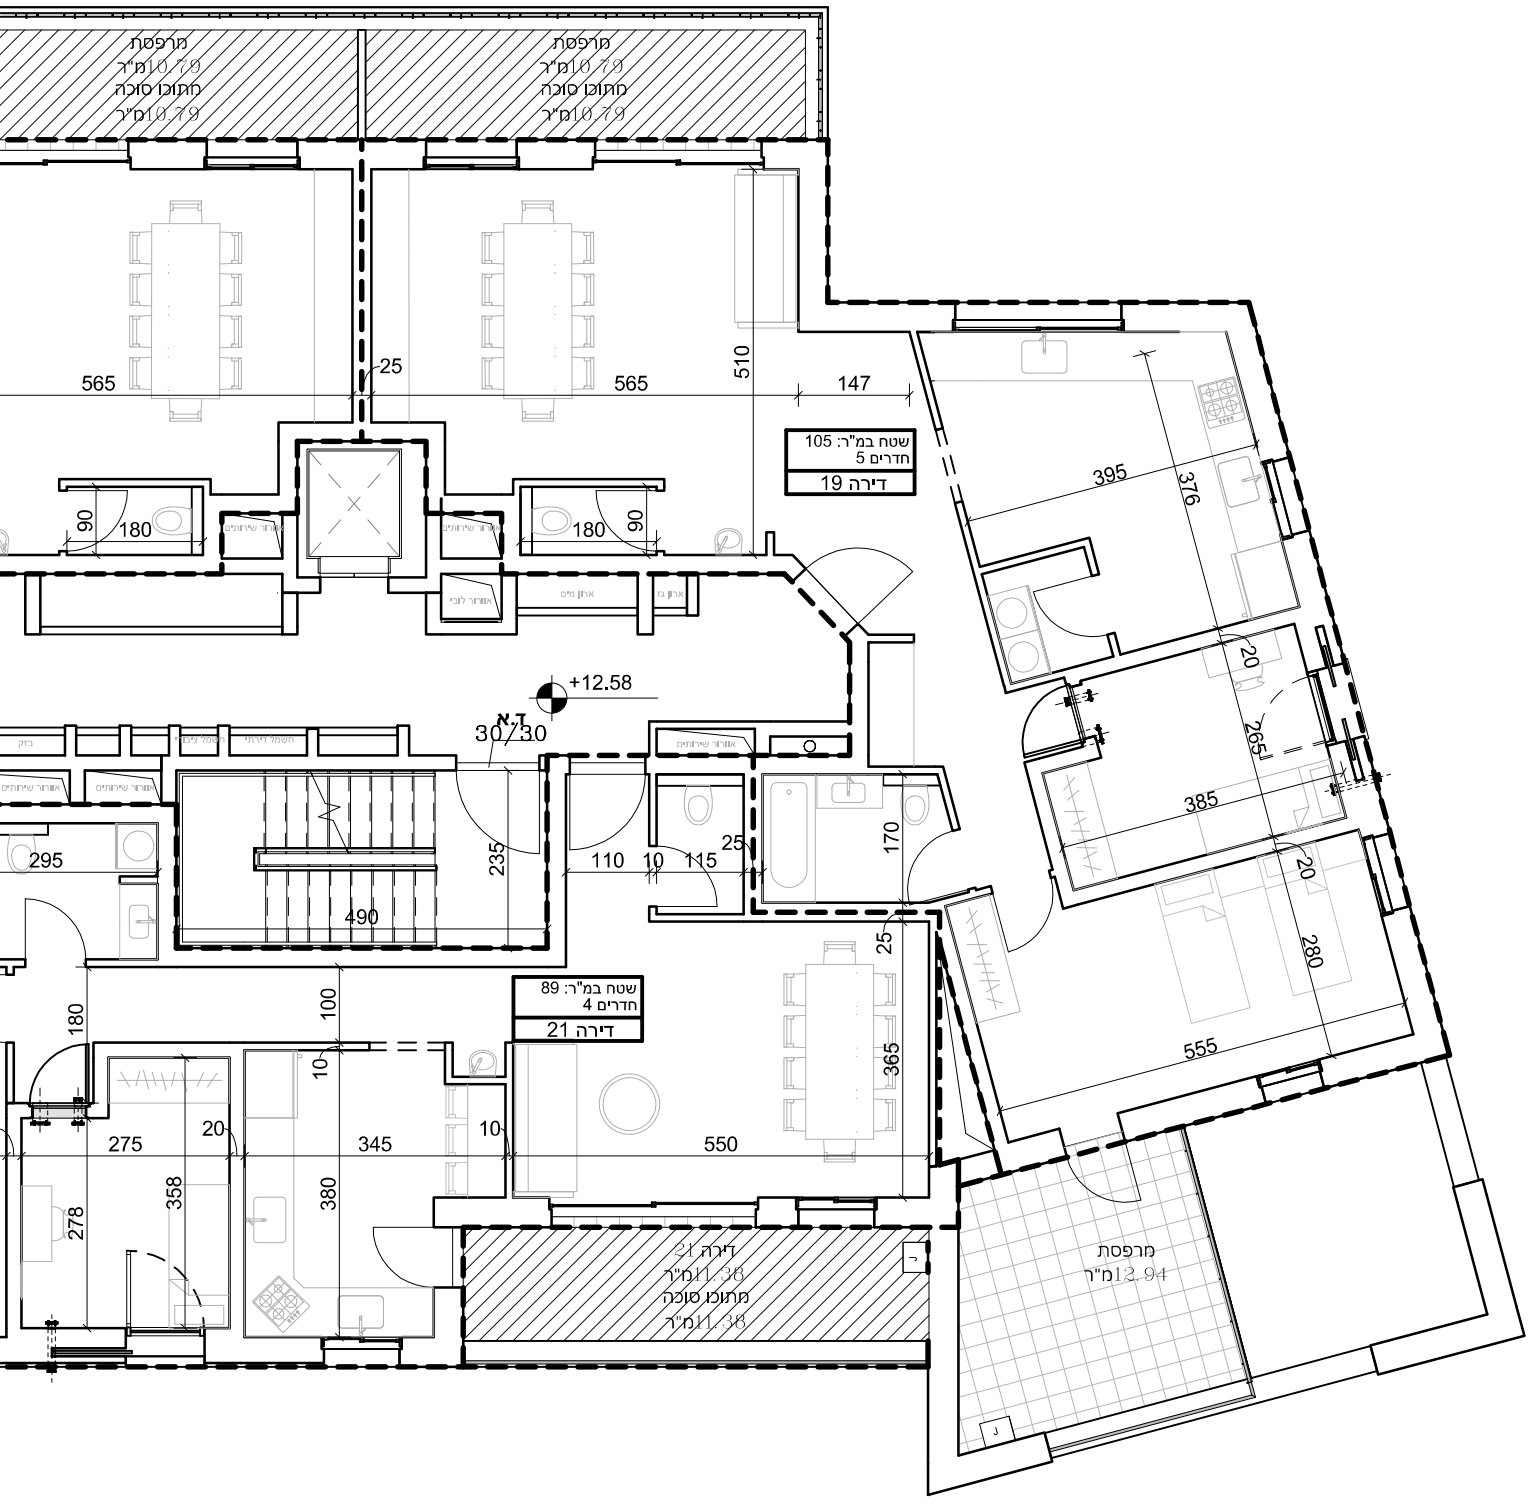

	שם המזמין:	הפרויקט:	
		קנה מידה : 1 : 100	מיקום:
			תאריך מהדורה: 09/01/16