


הערה:

יתכנו סטיות קלות במידות  
על המבצע לבדוק את כל המידות  
בכל שאלה או ספק להודיע למתכנת  
יתכנו שינויים עקב גילוי עמודי בטון  
או קורות יסוד במבנה

כל הריסה ובניה באישור מהנדס קונסטרוקציה!

קיר חיצוני - בלוק 20 ס"מ  
קיר פנימי - בלוק 10 ס"מ !  
לפי הסימון בתכנית  
קיר פנלית-5 ס"מ

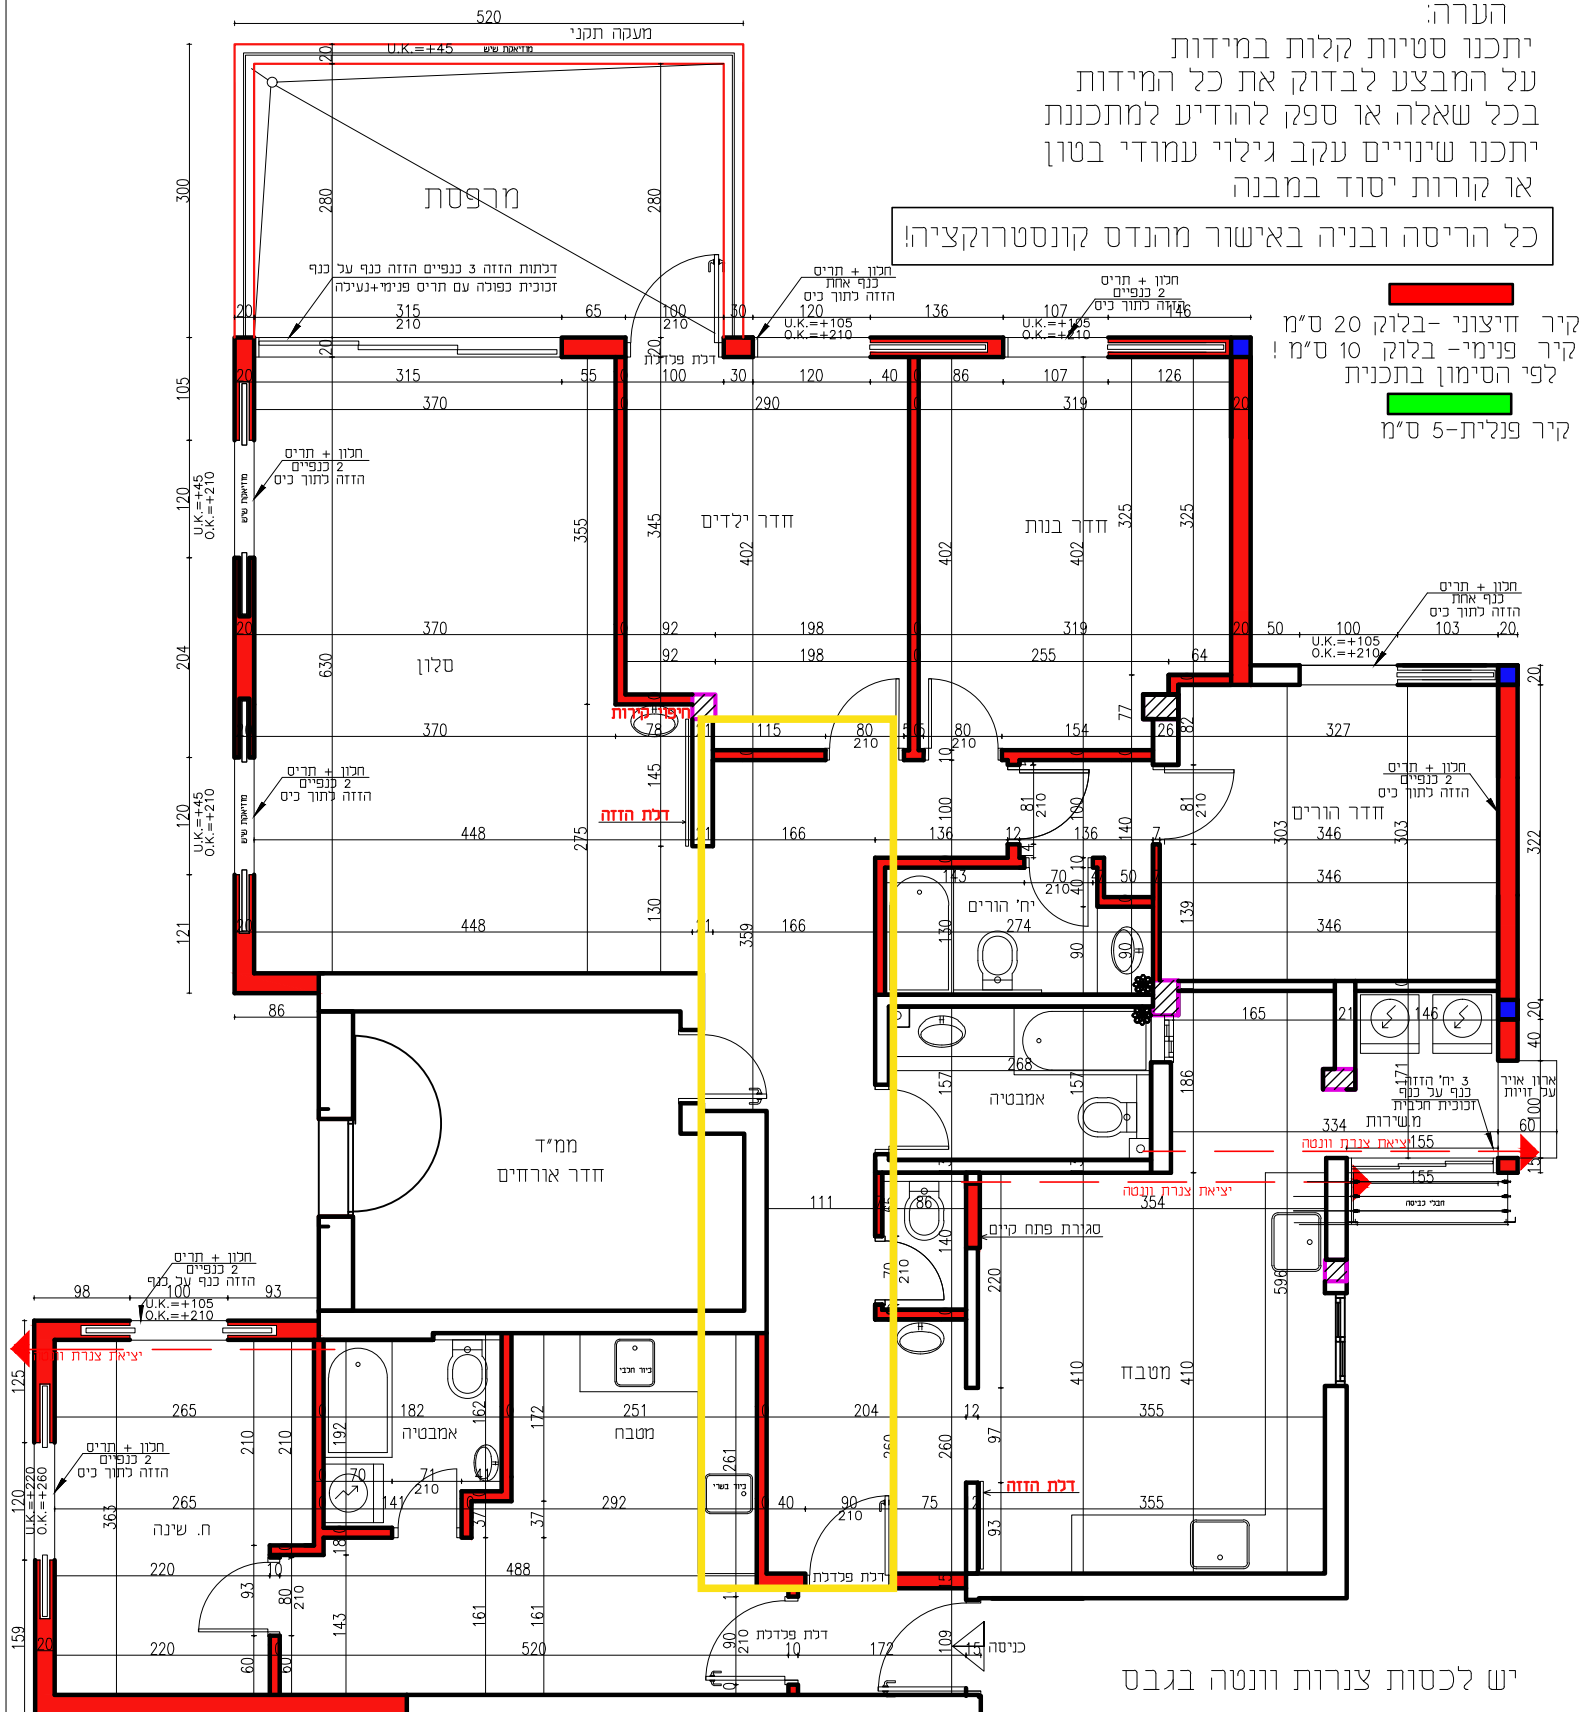

יש לכסות צנרות וונטה בגבס

קנה מידה: 1:50  
תאריך: 19.10.2022

תכנית בניה

טלפון: 08-8541150  
נייד: 052-7637638  
פקס: 072-2511553  
דוא"ל: at\_0012.net.il

א.א. גפני  
אדריכלות ועיצוב פנים