
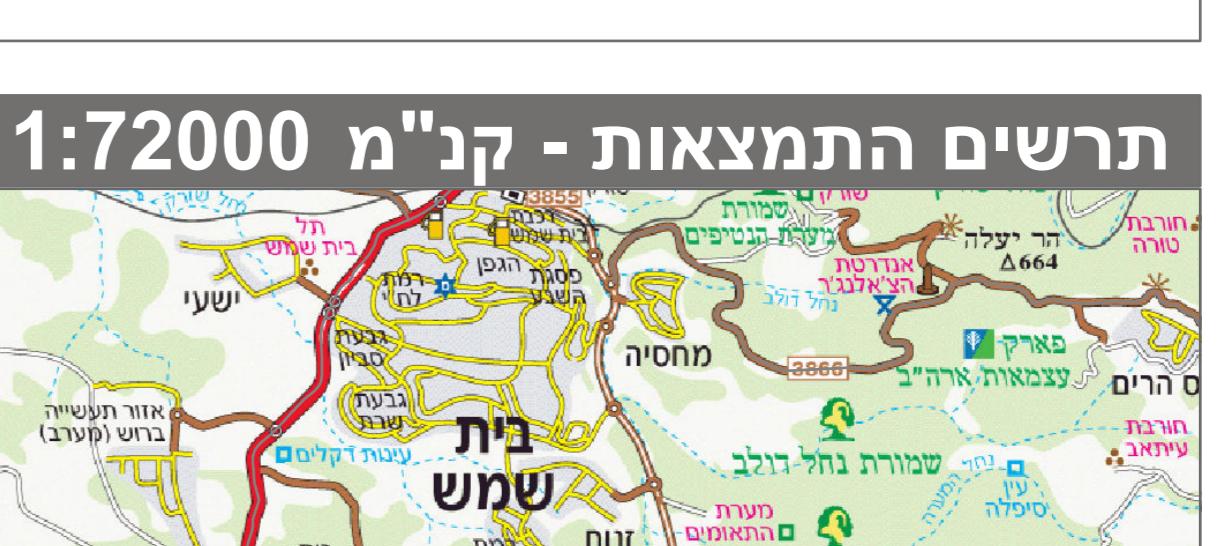
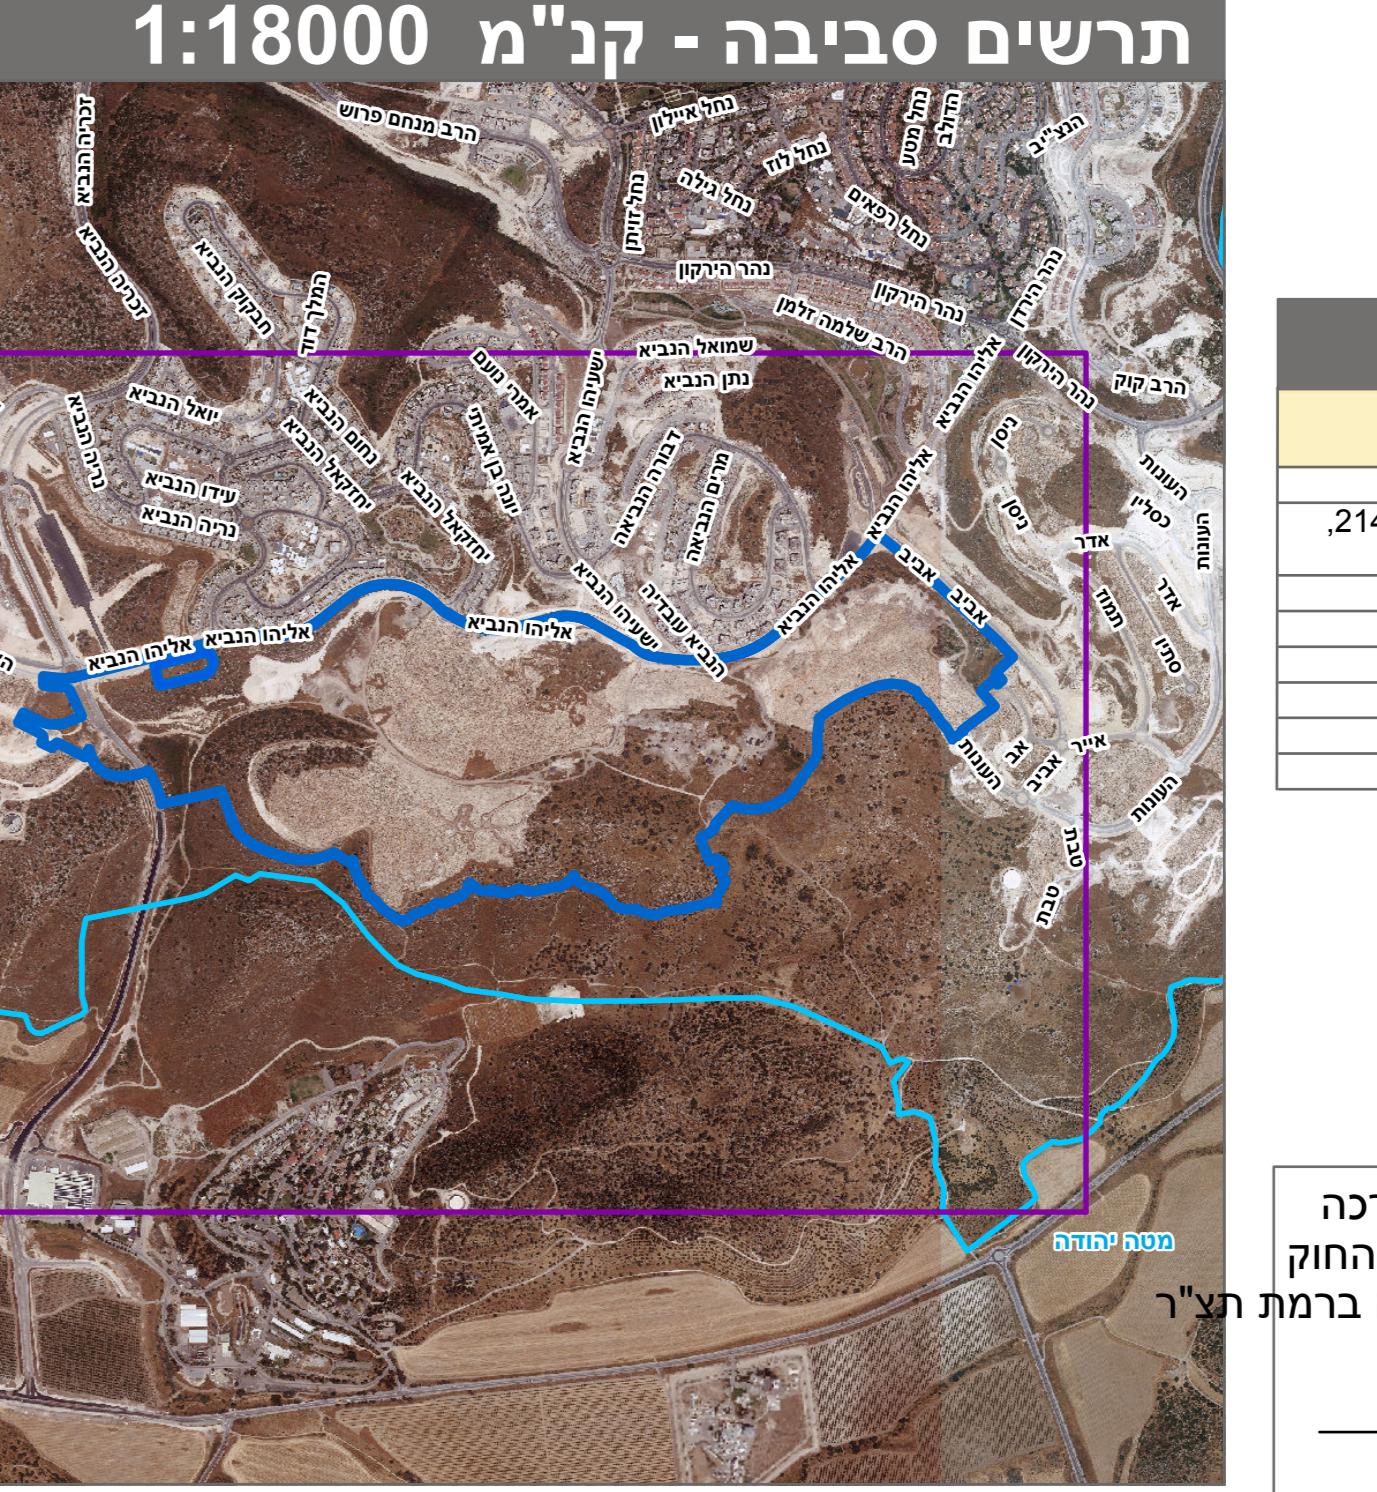


מקרה		חוק התכנון והבניה, התשכ"ה - 1965 תכנית מתאר מקומית	
 <p>רשות דרכ מספר הדרכ קווי בין חוב הדרכ</p> <p>גבול תכנית תא שטח ומספר גבול גוש ומספר גבול חלק ומספרה</p> <p>140 גוש 1234 5</p>	<p>מזהה</p> <p>102-0909267</p>	<p>שם המjest</p> <p>רמת בית שמש - שכונה ה'2</p>	<p>תשritis מצב מוצע</p>
 <ul style="list-style-type: none"> מגורים ב (Yellow) מגורים ג (Orange) מגורים ד (Red) מתקנים הנדסיים (Blue) מבנים ומוסדות ציבור (Brown) מלונות (אכסון מלונאי) (Pink) שתחים פתוחים (Green) שטח ציבורי פתוח (Light Green) גן לאומי (Cross-hatched) ככר עירונית (Diagonal hatching) דרך מאושרת (Gold) דרך מוצעת (Red) דרך או טיפול נופי (Red/Green diagonal) שביל (Green) חניון (Red/Black diagonal) שטח שה��נינה אינה חלה עליו (White) דיזור מיוחד ומסחר (Red/White diagonal) מגורים, מסחר ותעסוקה (Pink/Yellow) מגורים ומבנים ומוסדות ציבור (Yellow/Brown) שתחים פתוחים ומבנים ומוסדות ציבור (Green/Yellow) גבול מגבלות בניה (Dashed red) מנזרה/מעבר תחתית (Cross-hatched) גשר/מעבר עלי (Cross-hatched) הגניות מיוחדות ב (Diagonal hatching) דרך/מסילה לביטול (Red/White diagonal) זיקת-הנאה למעבר רגלי (Red/White diagonal) אתר ארכיאולוגי לשימור (Blue dashed) קו-בני (Red dashed) חזית מסחרית (Purple) מידות (Blue line) אנטנה א (Orange square) מבנה לצרכי דת (Blue circle) מבנה לצרכי חינוך (Orange circle) 	<p>ירושלים</p> <p>מחוז</p> <p>בית שמש</p> <p>מרחוב תכנון מקומי</p> <p>רשות מקומית</p> <p>ישוב</p> <p>תכנית בסמכות</p> <p>מחוזית</p> <p>איחוד וחלוקת</p> <p>לא איחוד וחלוקת</p> <p>תכנית שמכוחה ניתן להוציא היתריהם או הרשות</p> <p>33</p> <p>11:34</p> <p>12/06/2023</p> <p>1:2500</p> <p>1067.386 דונם</p> <p>קנה מידה</p>	<p>אישורים</p> <p>מינהל התכנון חוק התכנון והבניה, התשכ"ה - 1965 מחוז ירושלים הוועדה המחויזת החליטה ביום : 24/06/2022 להפקיד את התכננית 19/06/2023 תאריך י"ר הוועדה המחויזת</p>	
<p>תרשים ההתמצאות - קנו"א 1:72000</p> 	<p>שמות*</p> <p>מגיש התכננית משרד הבינוי והשיכון, אילון ברנרדט</p> <p>תאגיד: קולקר קולקר אפטיטין אדריכלים אורך ראשי תאגיד: קולקר קולקר אפטיטין אדריכלים תאגיד: קולקר קולקר אפטיטין אדריכלים אורך ראשי משרד הבינוי והשיכון, אילון ברנרדט</p>		

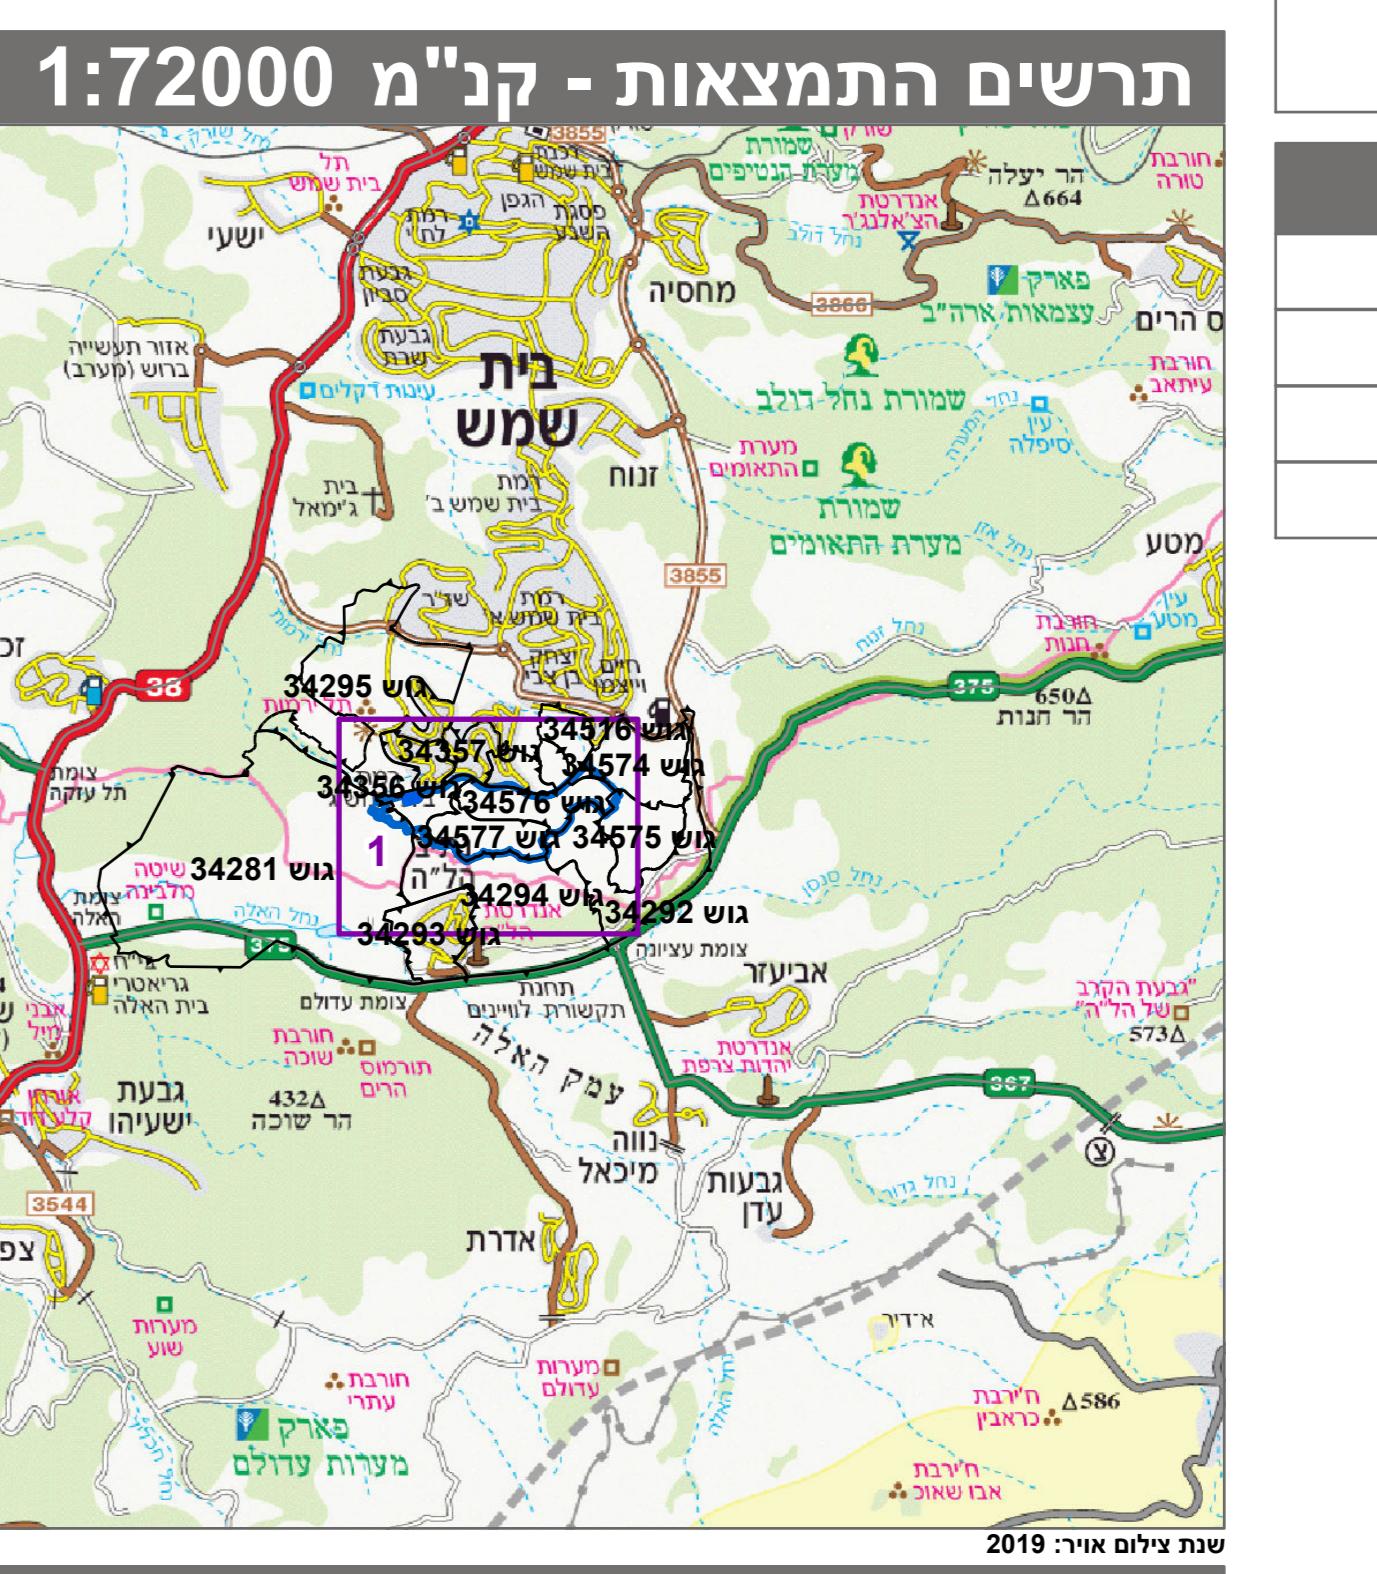

טבלת גושים וחלוקת*			
מספר חלקיות בחלוקת	מספר חלקיות בשלםות	חלק/ כל הגוש	מספר גוש
76-77 02 ,162 ,160 ,149 ,129 435 ,417	78-84 ,4-75 ,156-157 ,151 ,133 ,128 ,125 159	כל הגוש חילק	34577 34281
98 188 ,185 ,182 ,180	189-193 ,186-187 ,183-184	חילק חילק	34292 34294
29		חילק	34517
82 ,79 ,66		חילק	34574
68 ,36	67	חילק	34575
124 ,119 ,96-97	120-123 ,98-118 ,7-95	חילק	34576