



נספח בינוי	
נספח לתכנית מס' 102-1300466	
דרך החיים, בית שמש	
גליון 1 מתוך 1	
תחולה	מנחה
תיאור	
תאריך עריכת הנספח	15/04/2024
קנ"ח	1:500
תרשימים נוספים	
קנ"ח	
שמות וחתימות:	
עורך הנספח	שם: עמית נמליך
	תאריך: עמית נמליך אדריכלים בע"מ

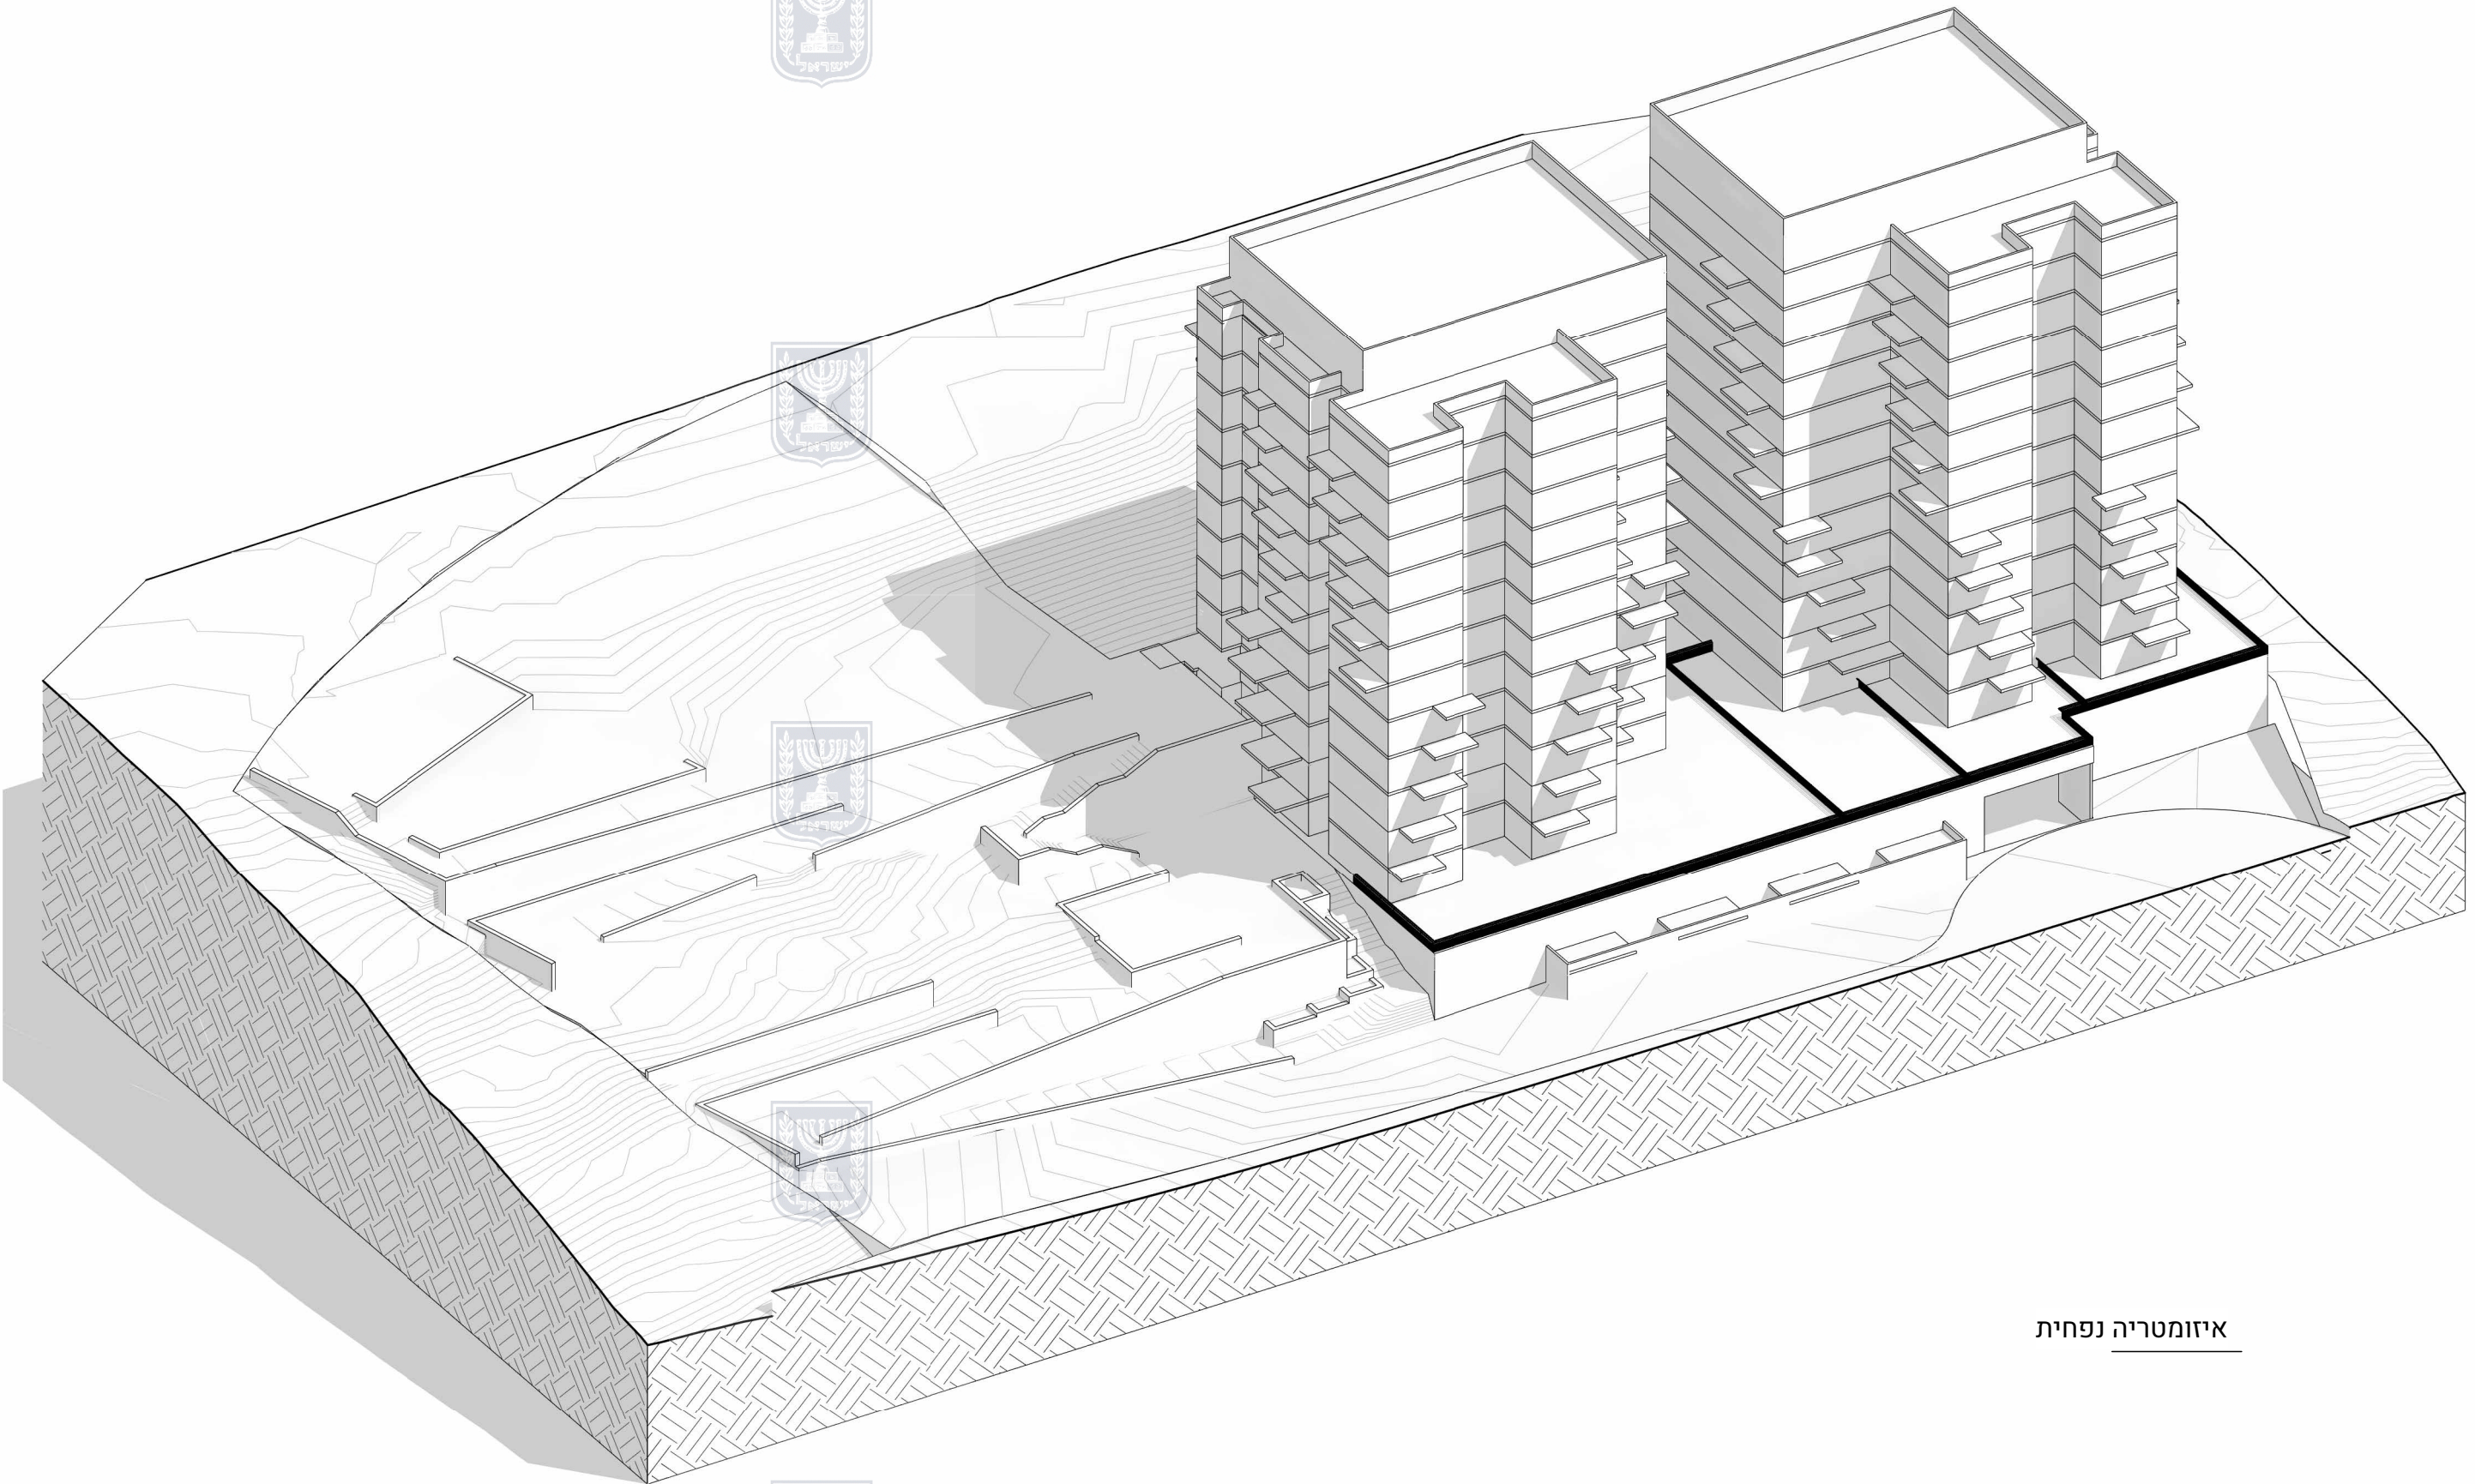


איזומטריה נפחית

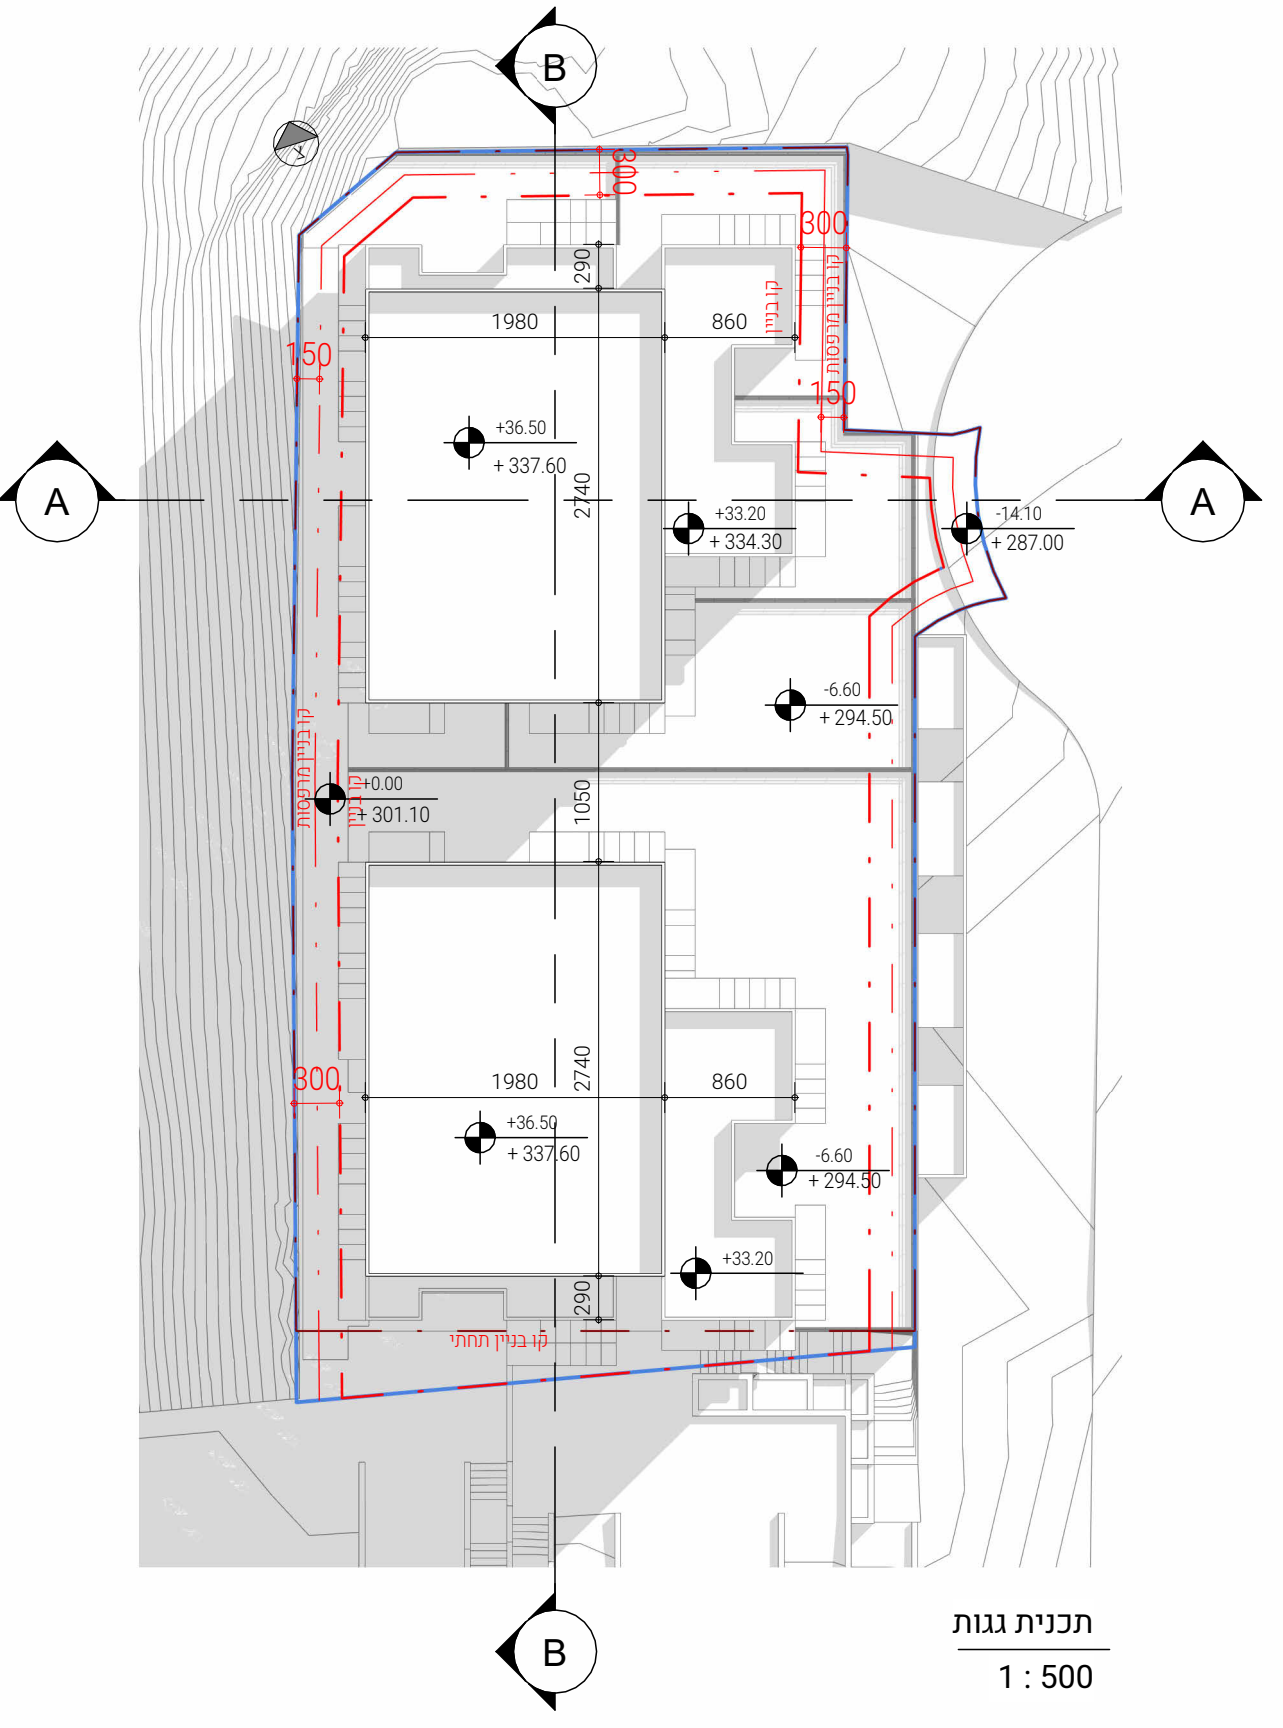


תכנית גנות
1 : 500




קומה טיפוסית - קומה 9 -
1 : 500

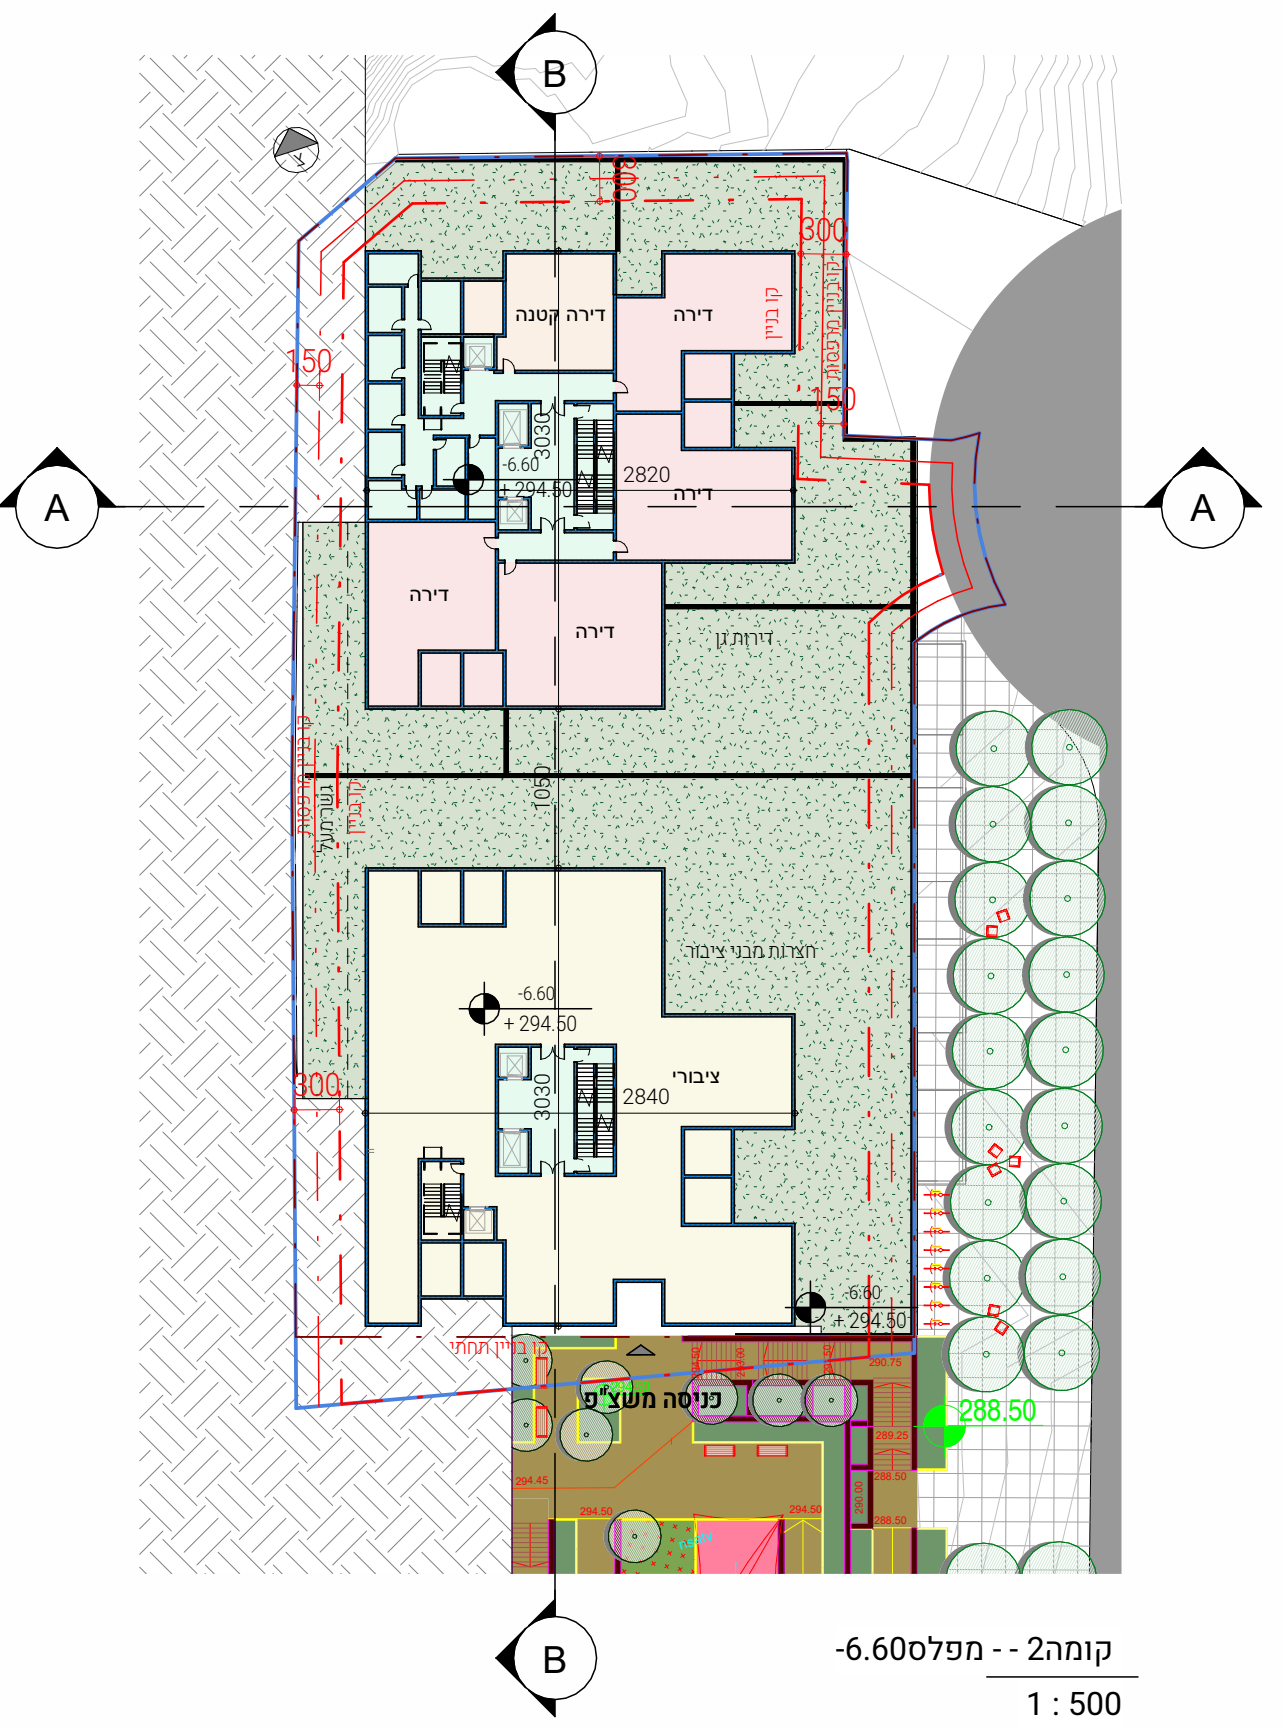


קומה 2 - מפלס -6.60
1 : 500

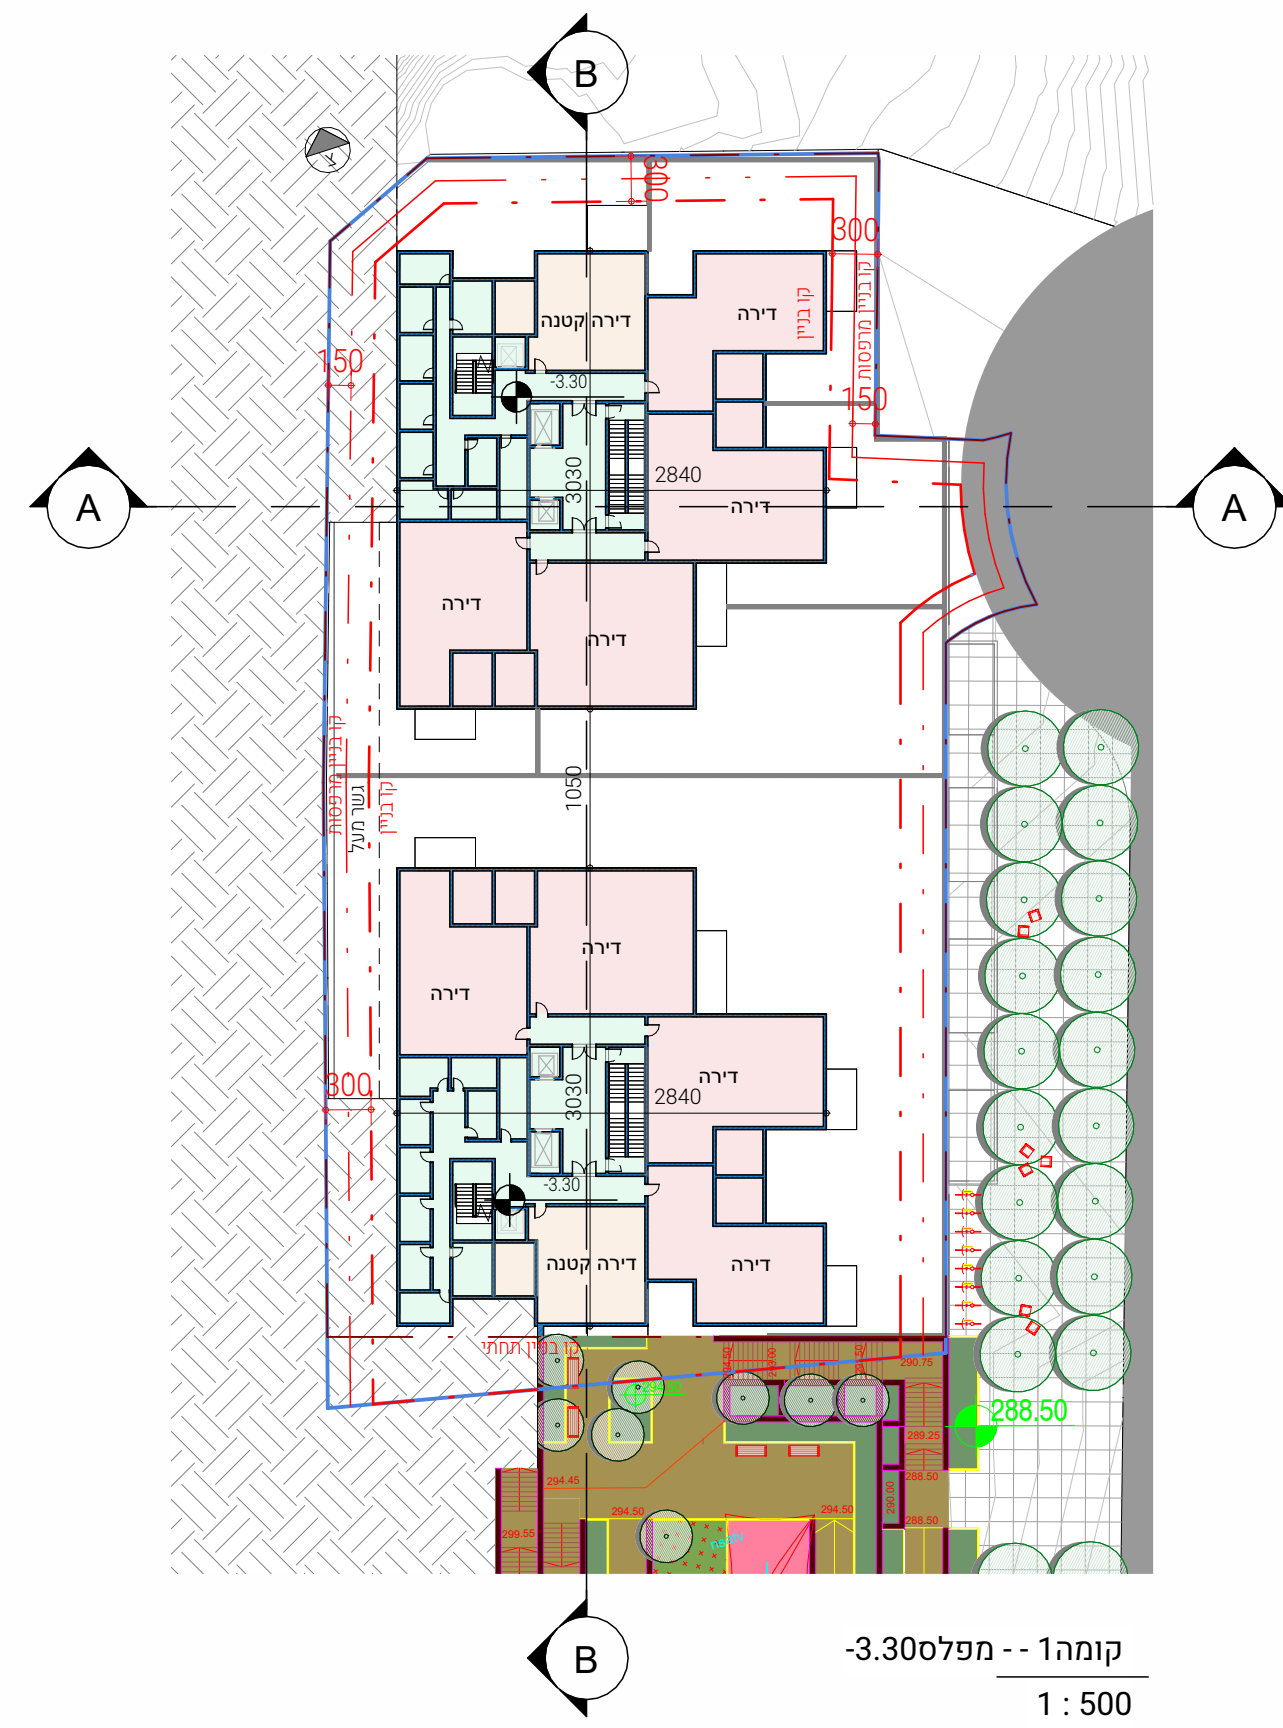


קומה 1 - מפלס -3.30
1 : 500

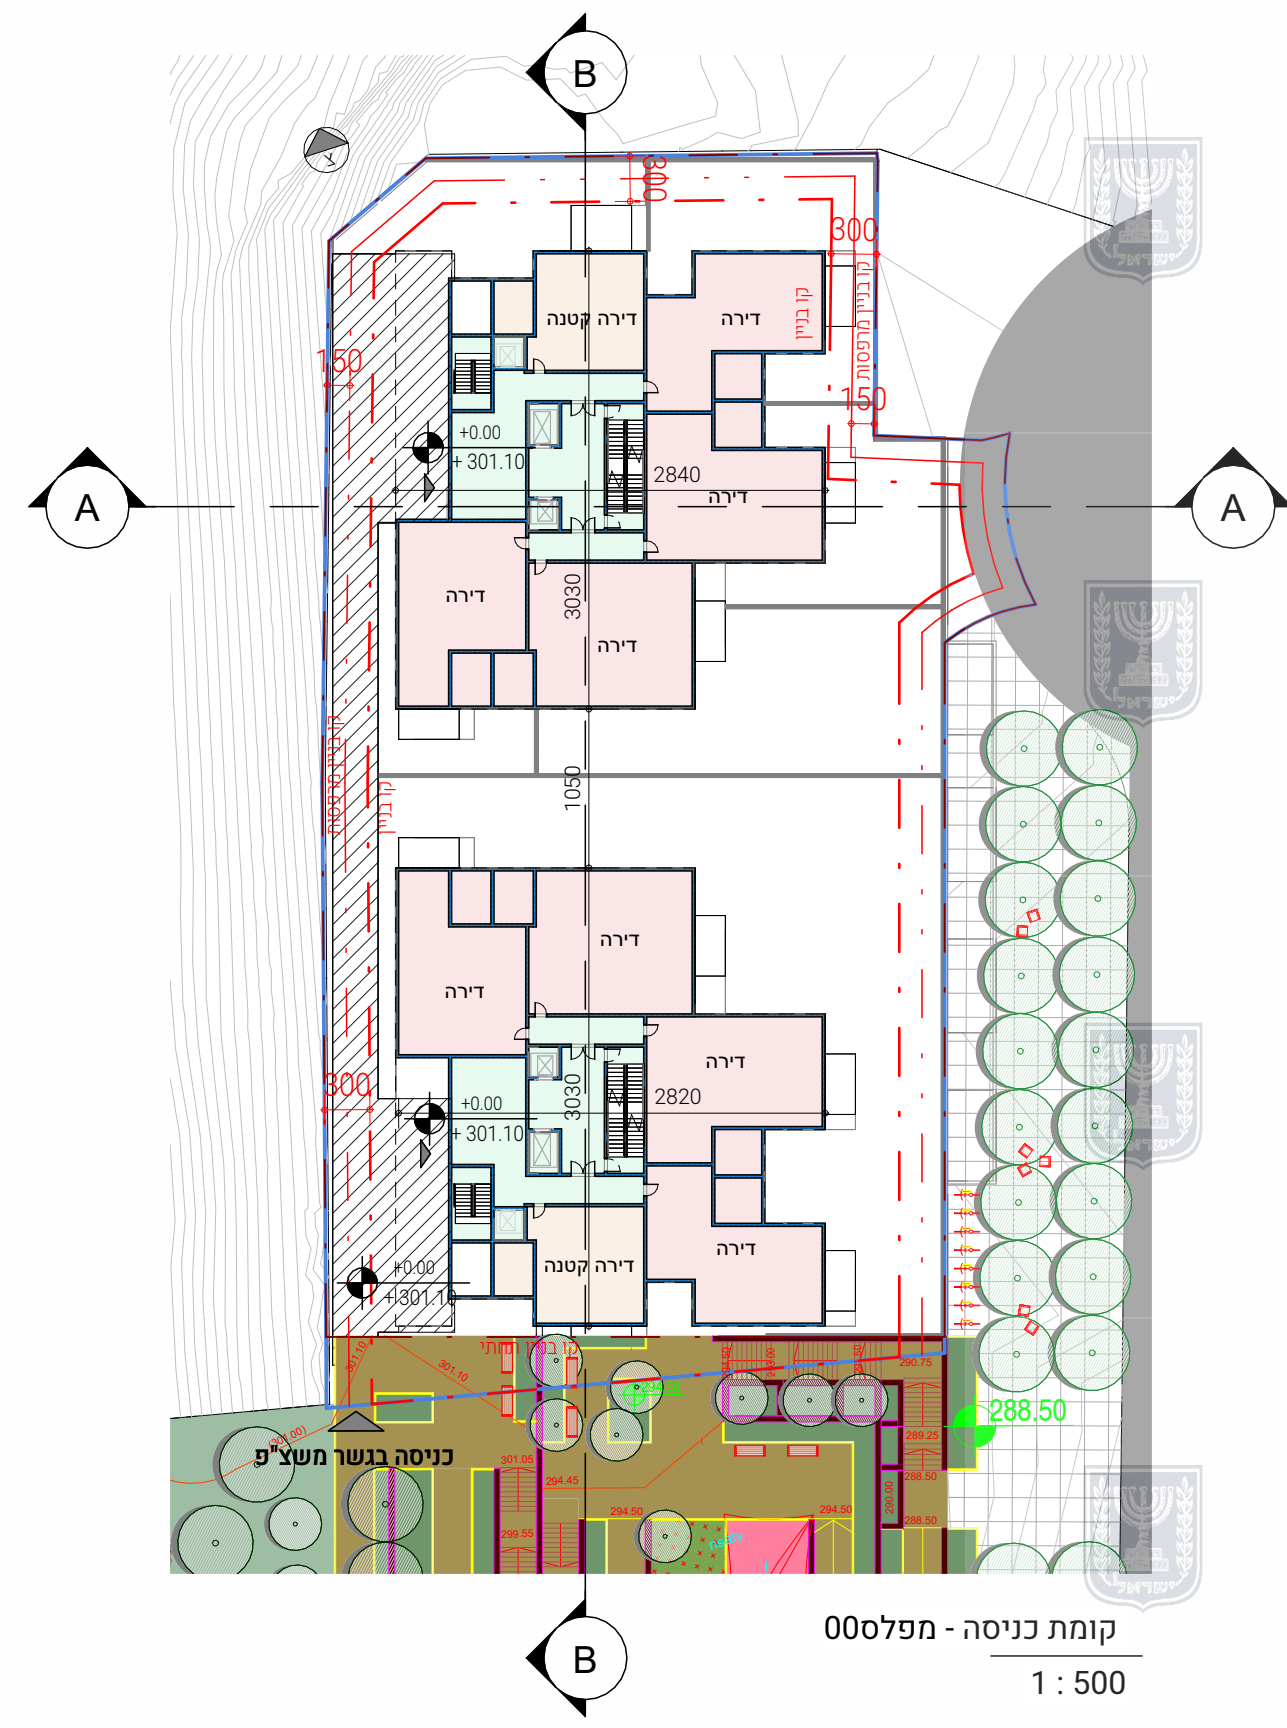


קומה כניסה - מפלס 000
1 : 500

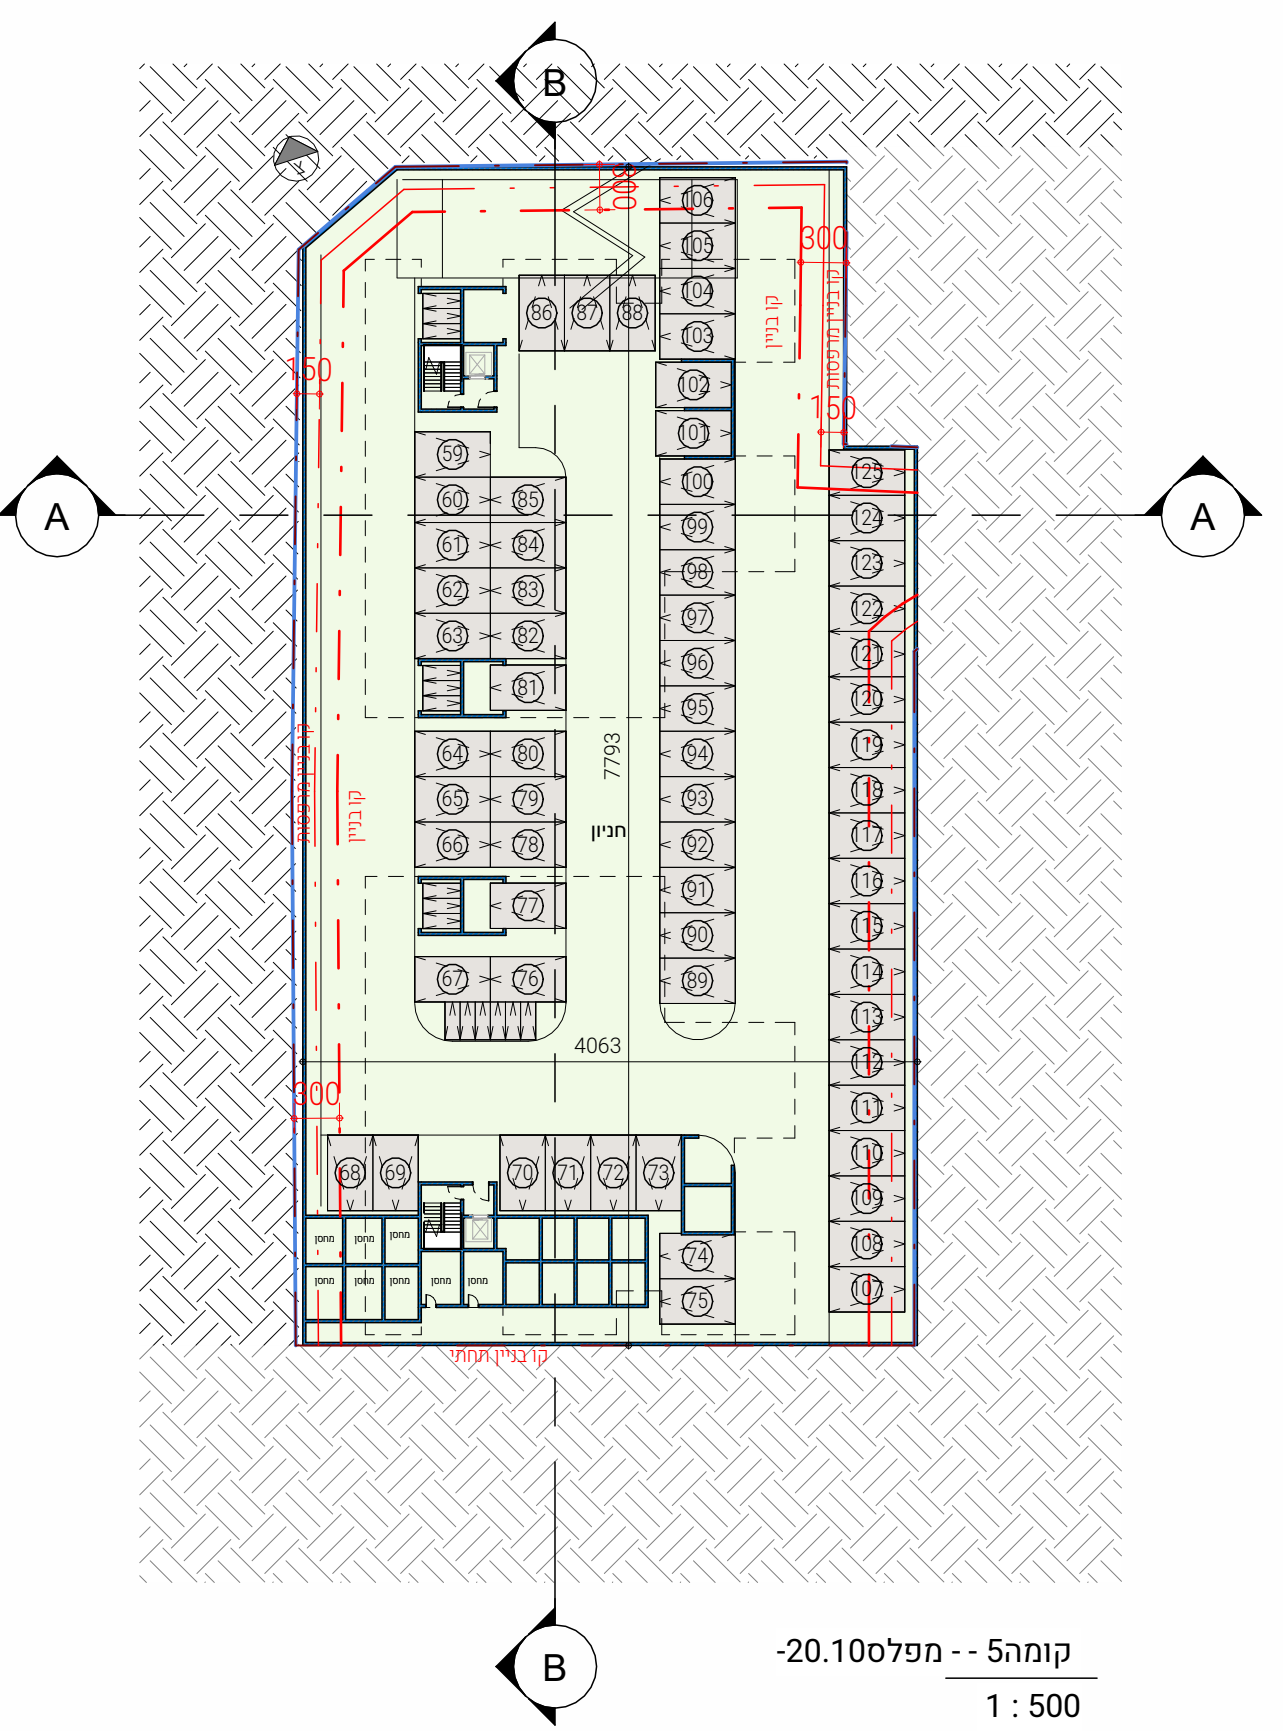


קומה 5 - מפלס -20.10
1 : 500

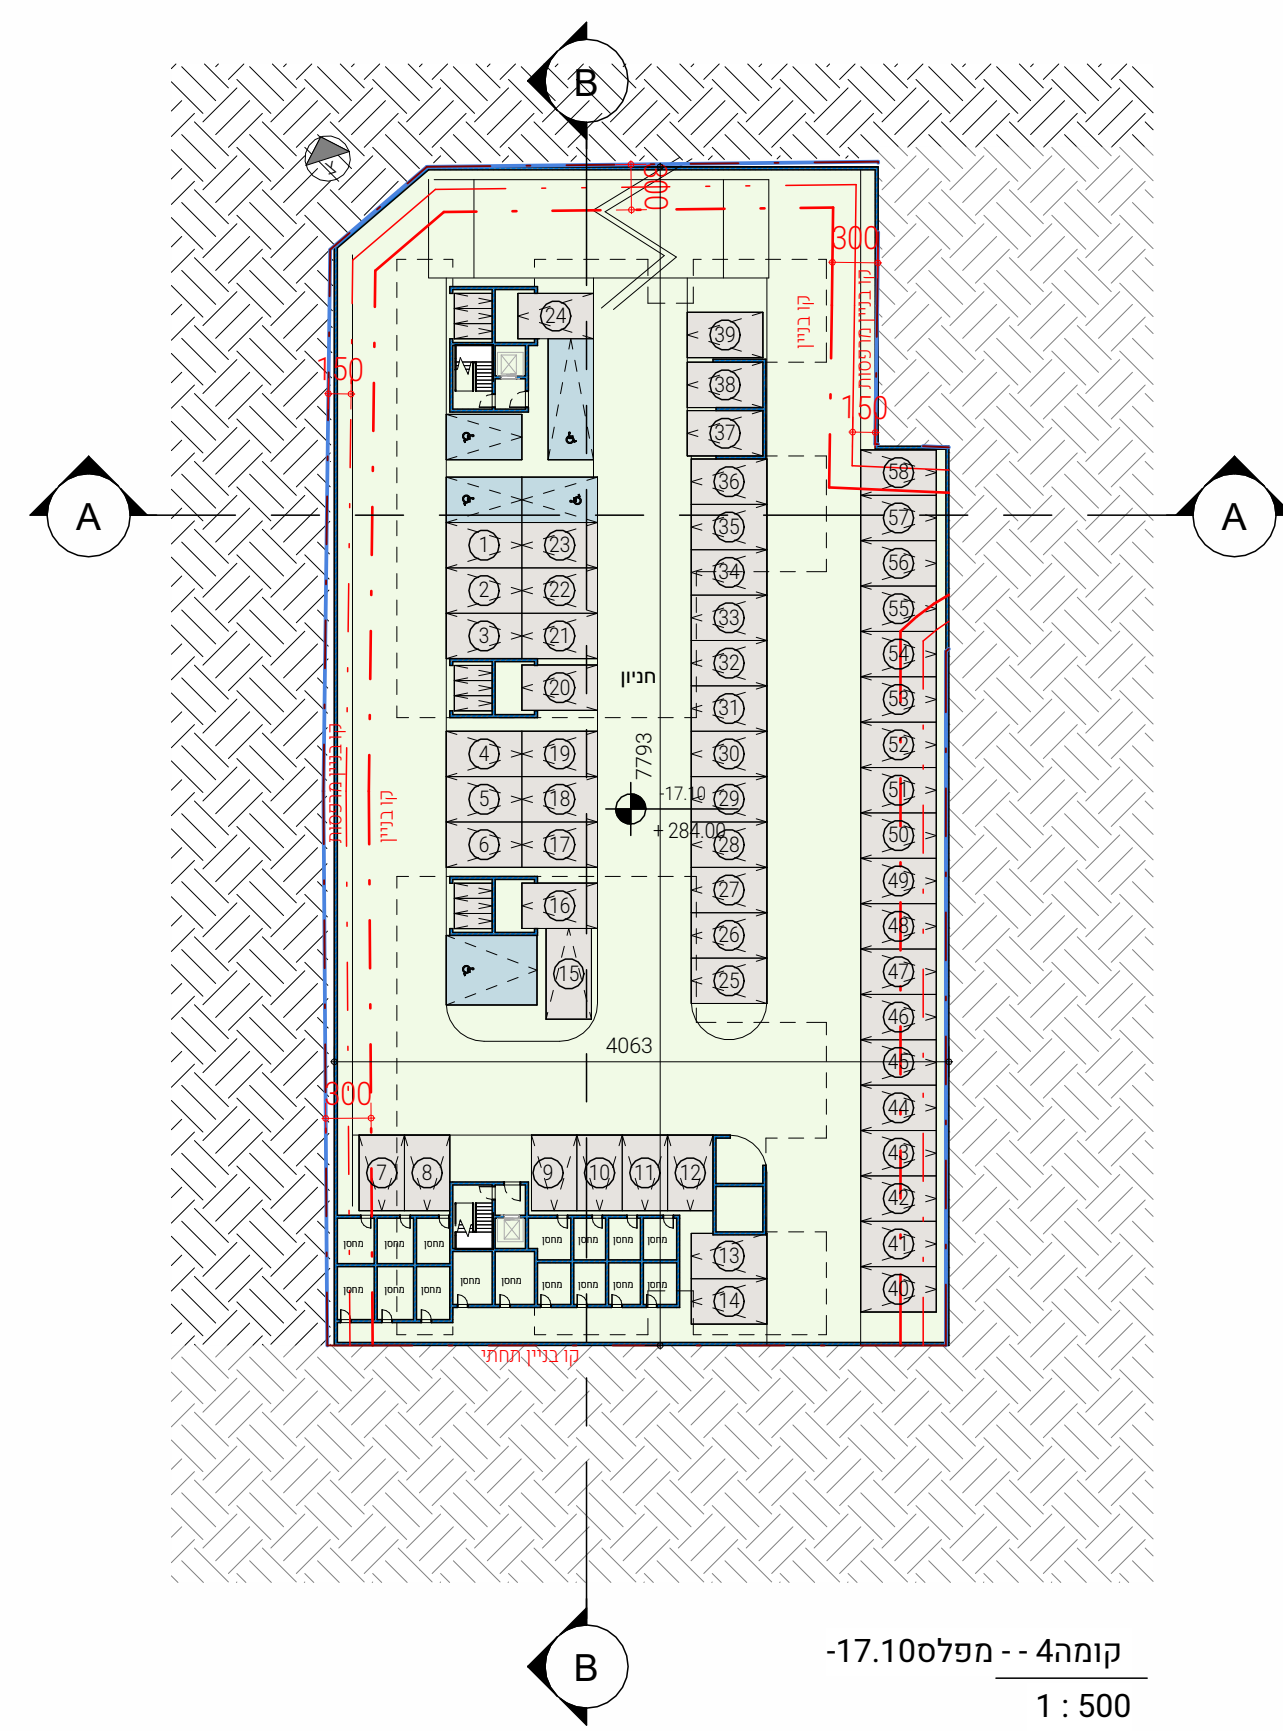


קומה 4 - מפלס -17.10
1 : 500

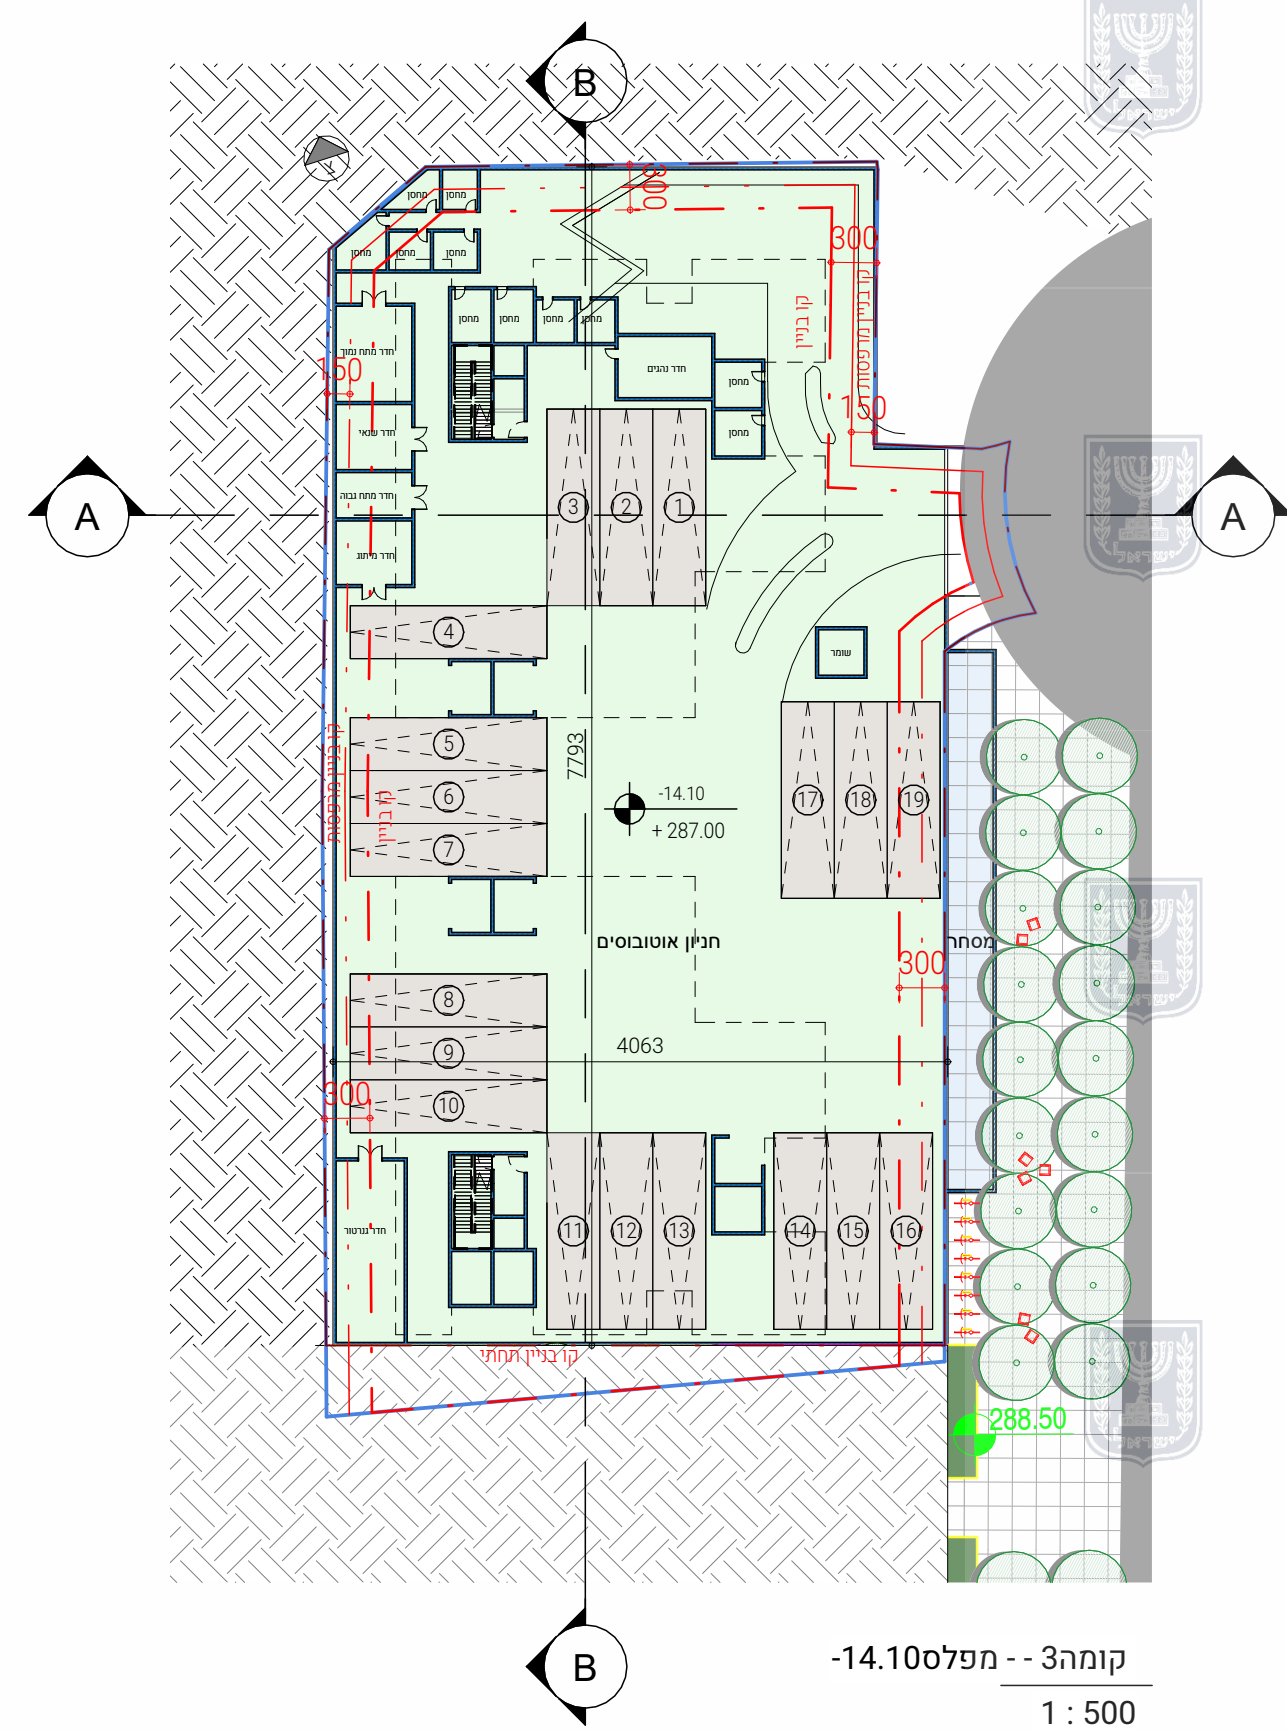

קומה 3 - מפלס -14.10
1 : 500

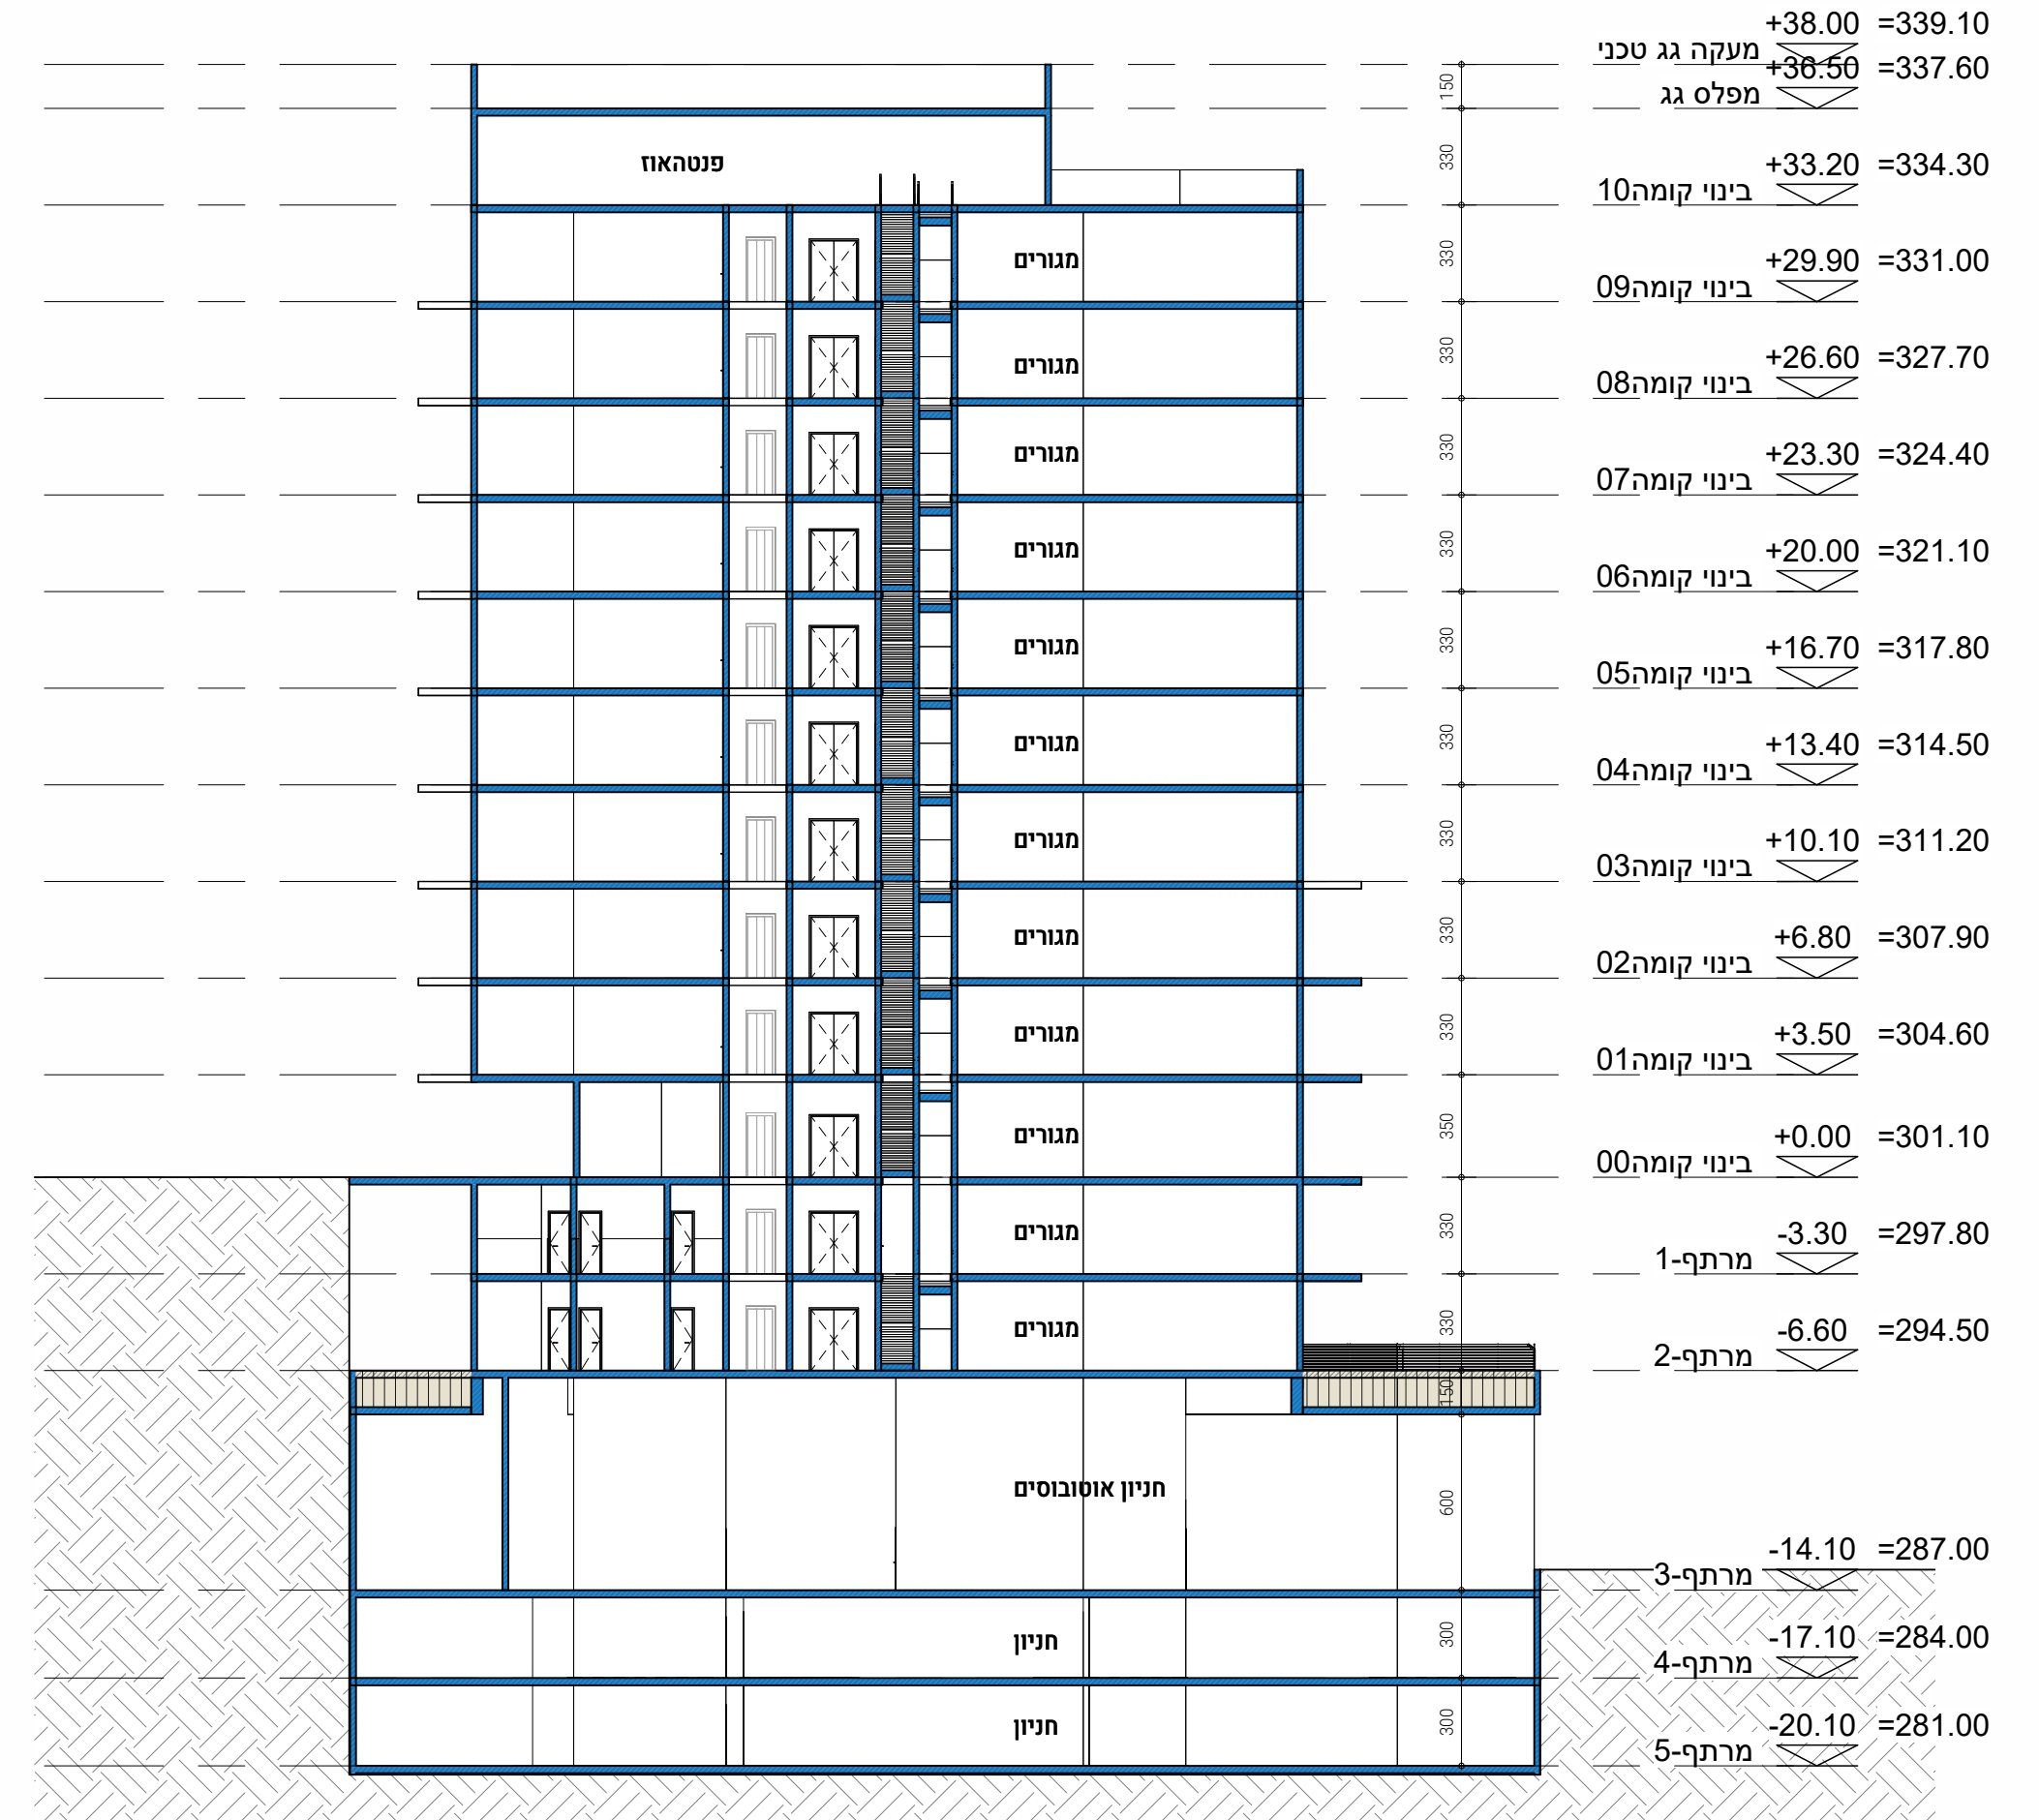

חזק A
1 : 250

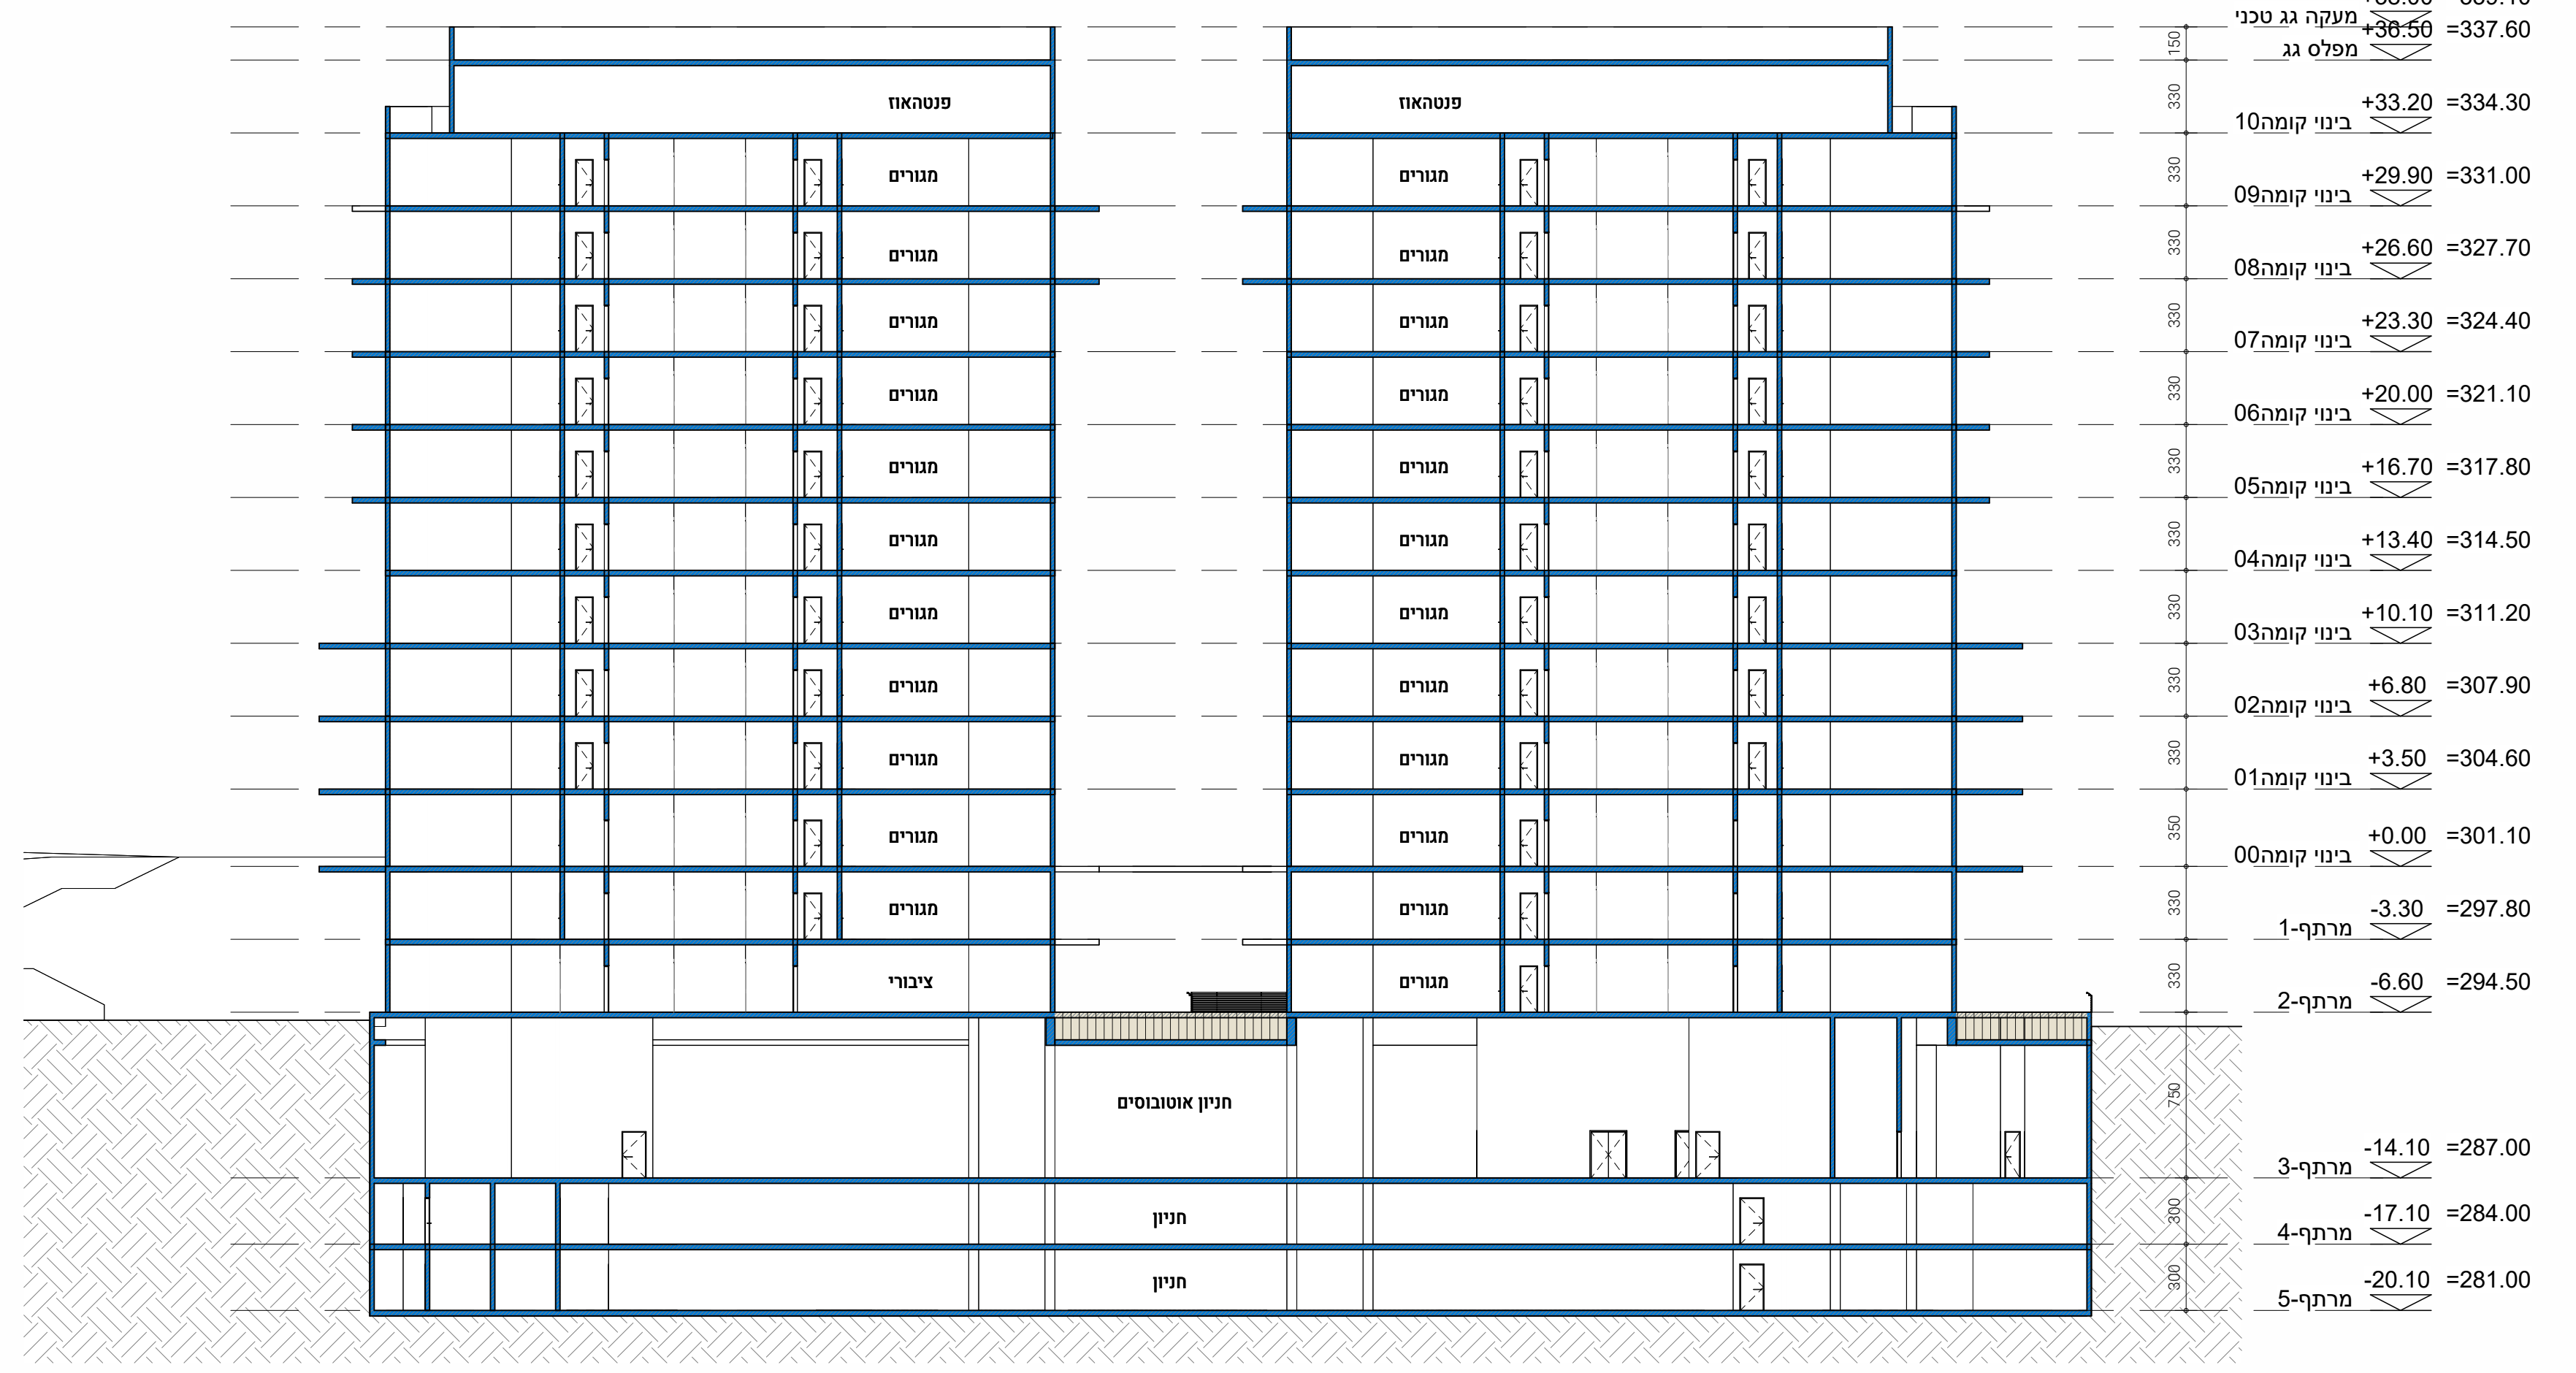

חזק B
1 : 250