

מס' תכנית
102-0062257


שכונת מוריס
בדרום-מערב בית שמש
שטח 5-1

נספח מס. 04


תחומים
בשטח פנים

קנה מידה
1:250
ישראל
מרחב תכנון מקומי
רשות מקומית
בית שמש, מטה יהודה
בית שמש, מטה יהודה

חוק התכנון והבנייה, התש"ח-1958
משרד המגורים - פתח תקווה
לשכת תכנון
התכנית לא תוקמה עקב אישור תנאי
התכנית נקבעה עמדת השר
המקור:

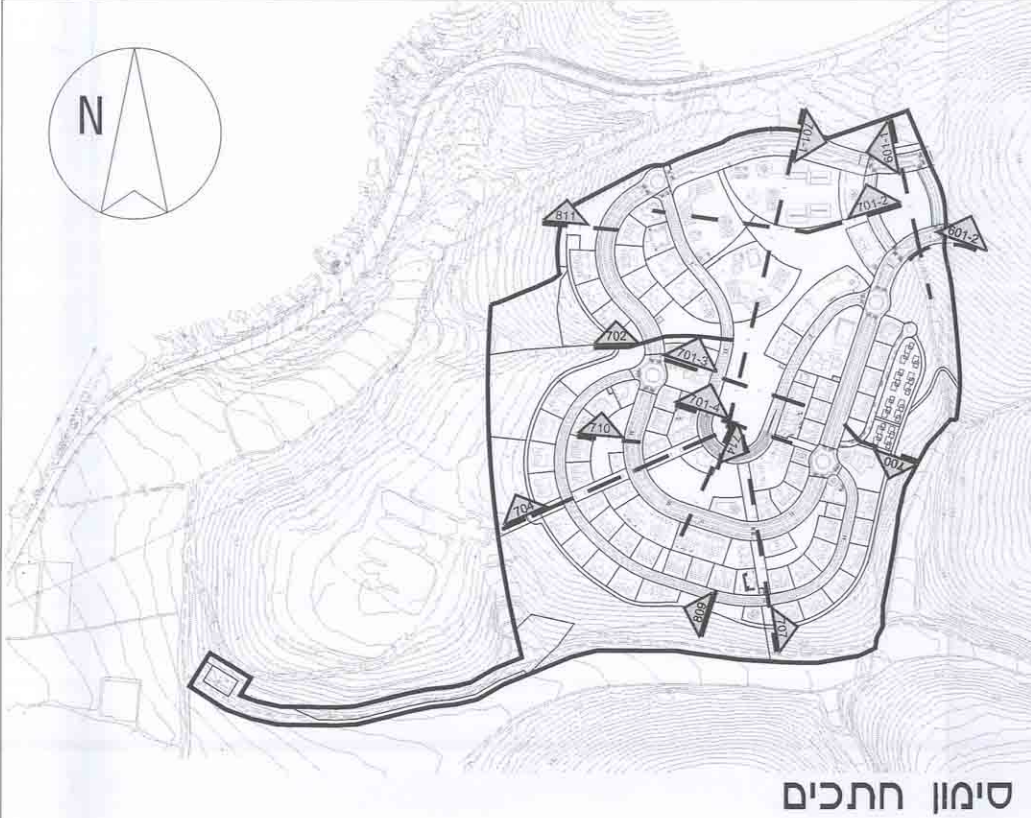


סימון תחומים

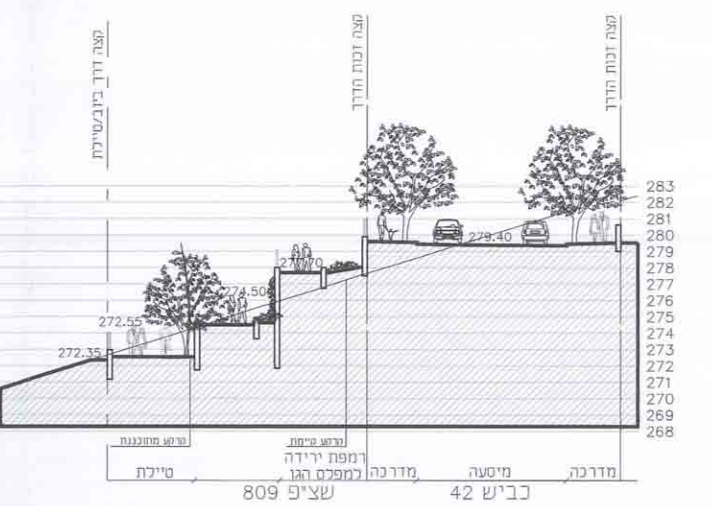


חתך 809

חתך 704

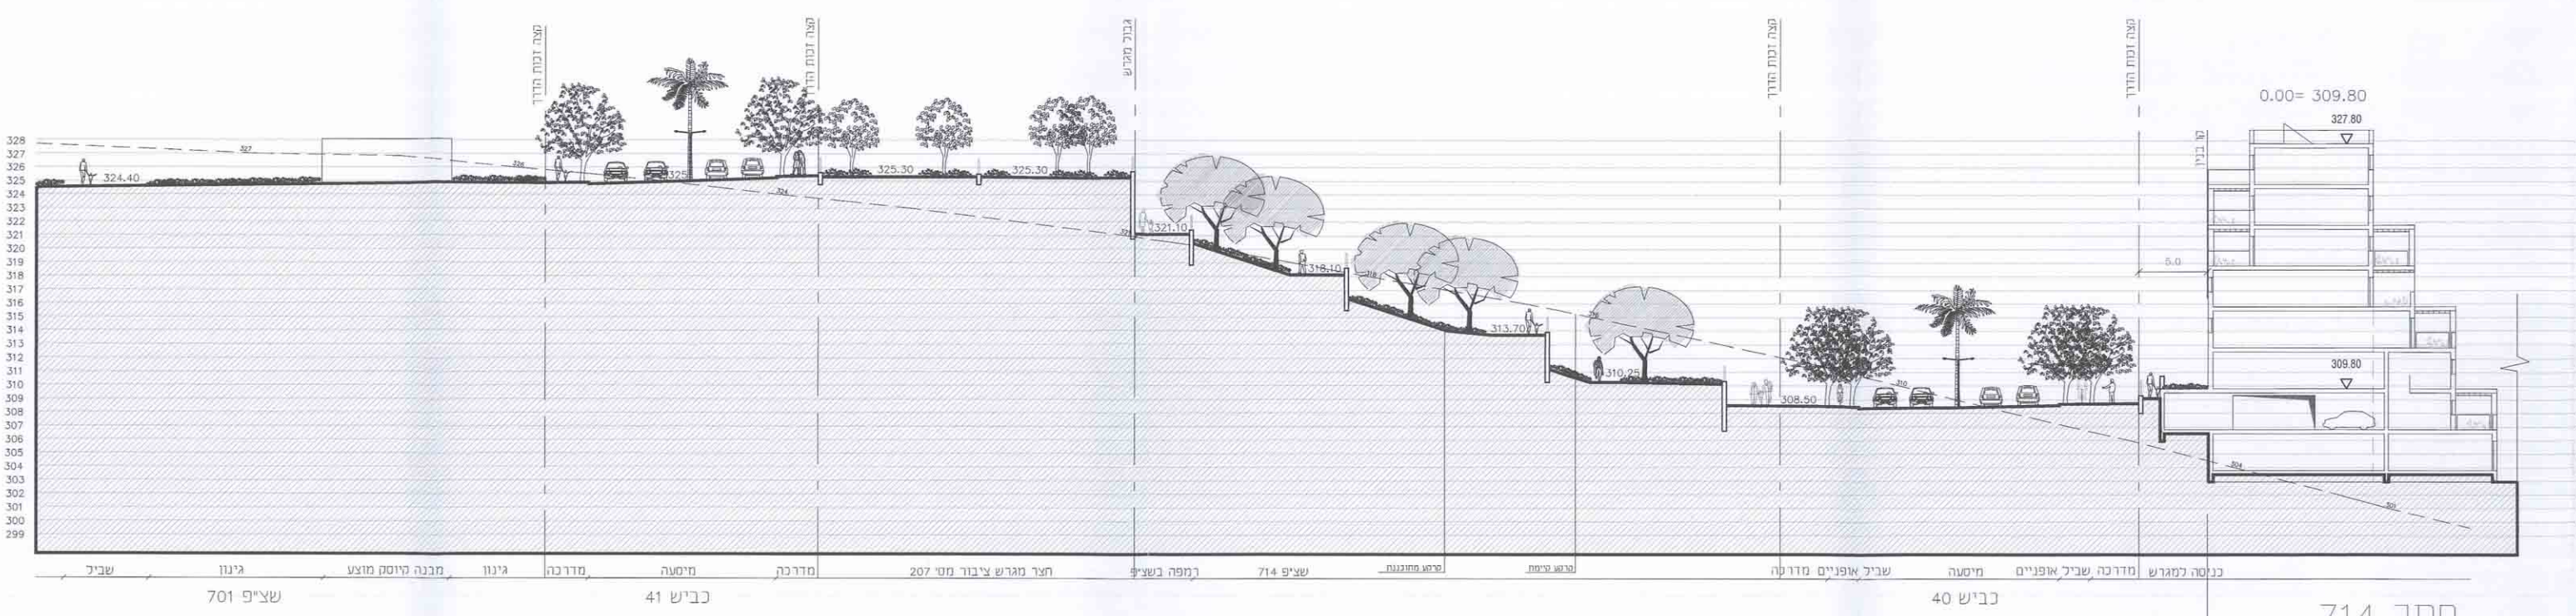

חתך 714

חתך 702




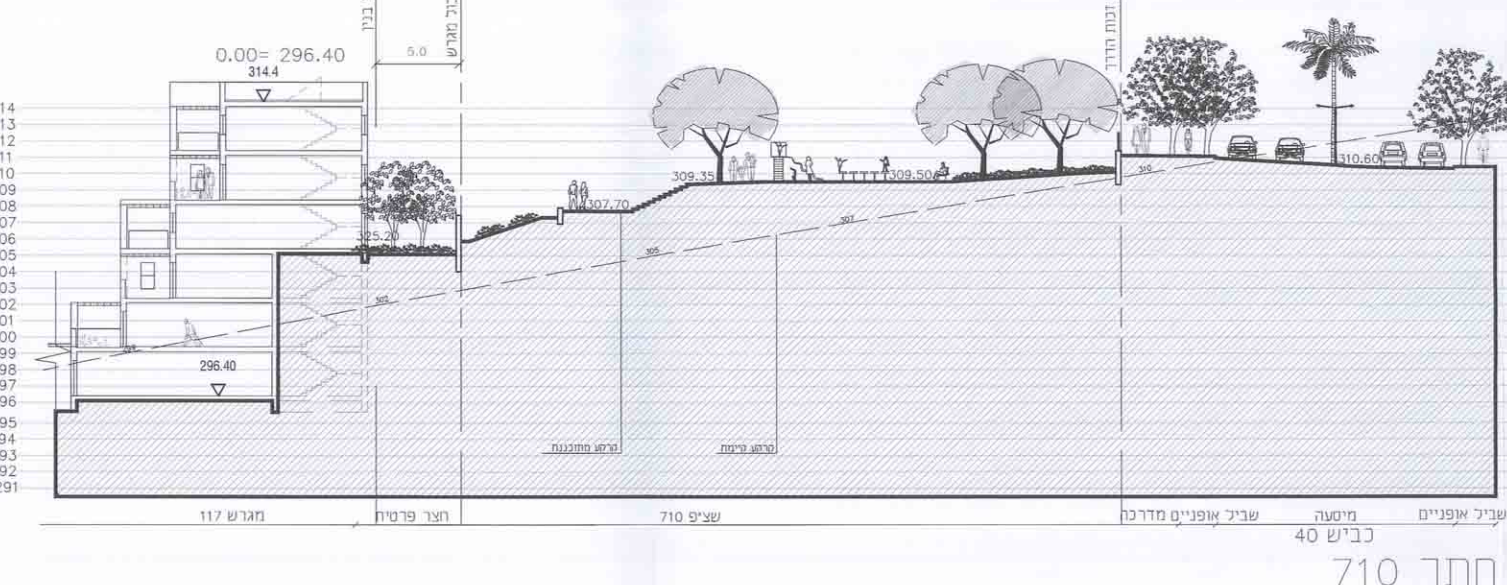


חתך 710



חתך 700


חתך 707

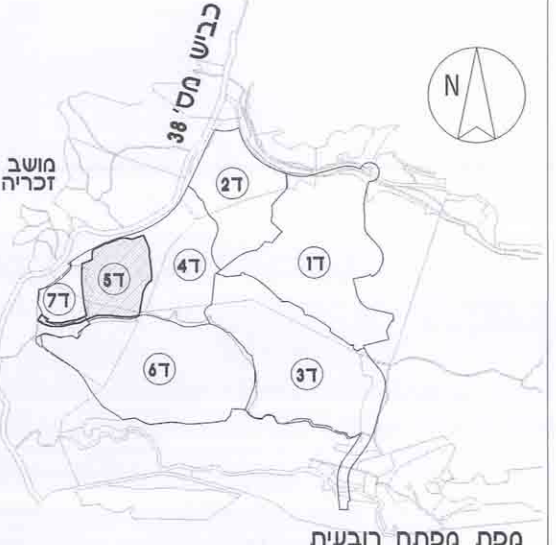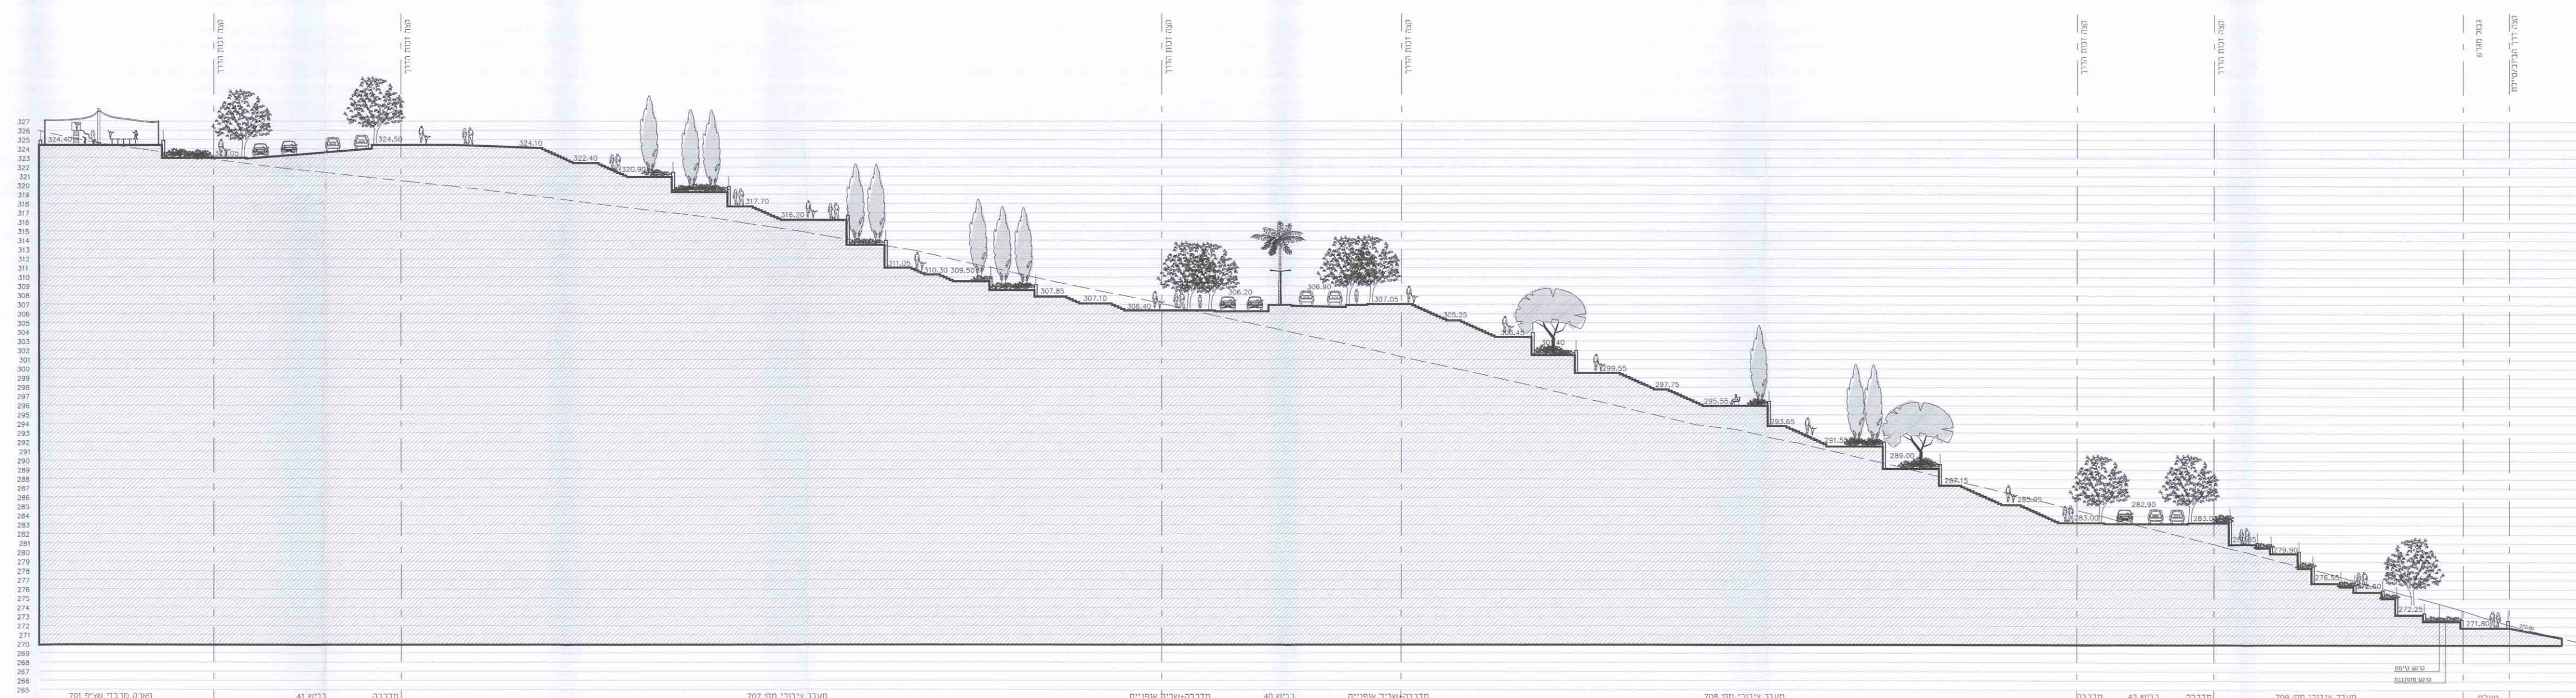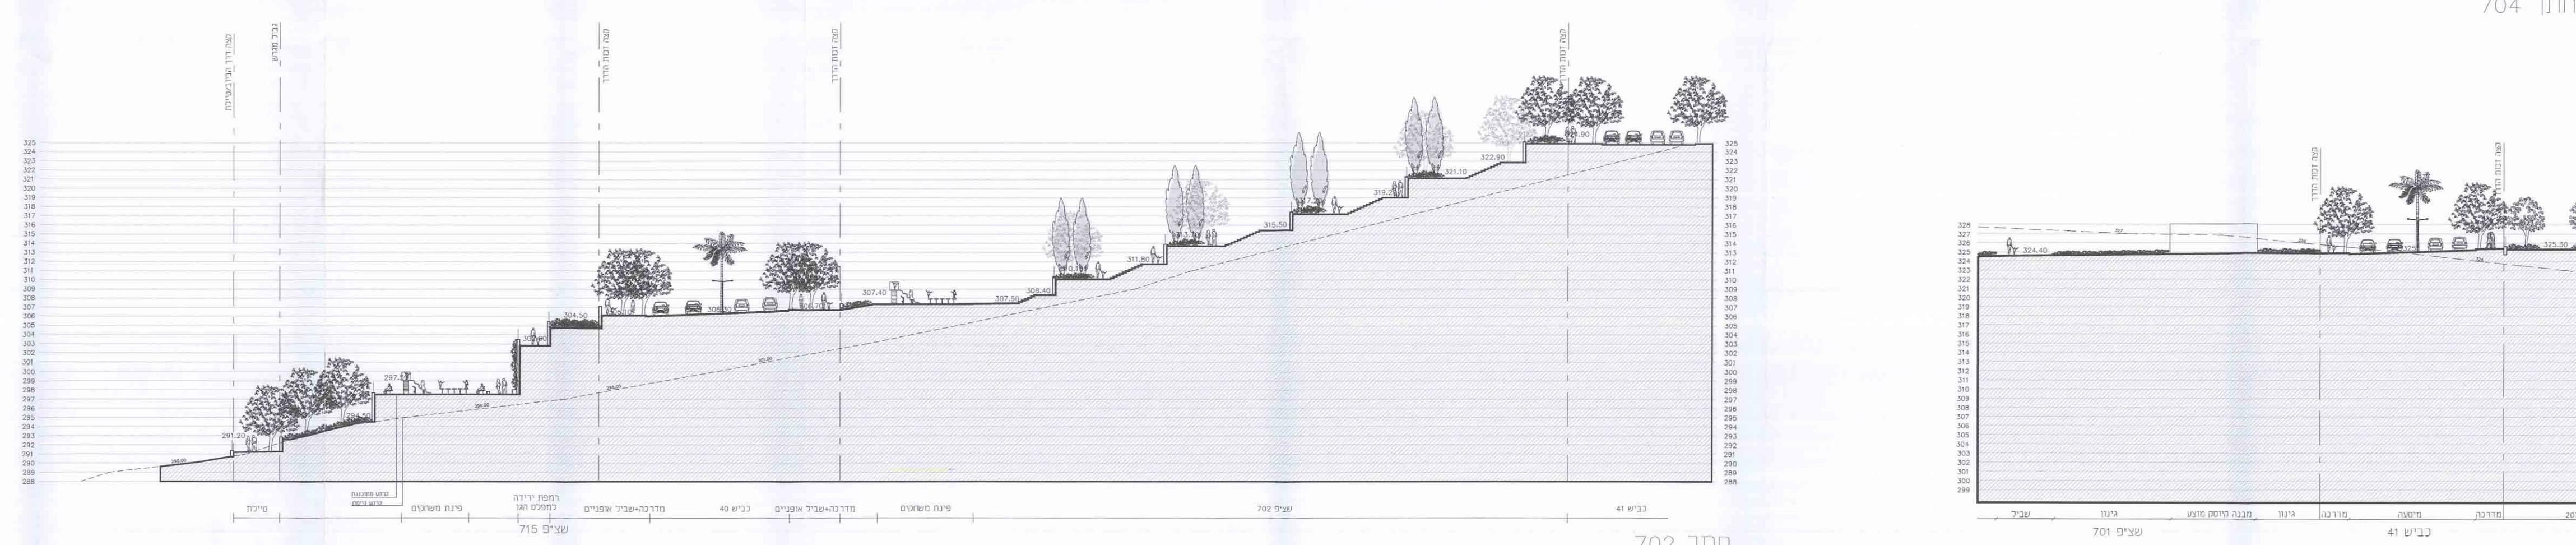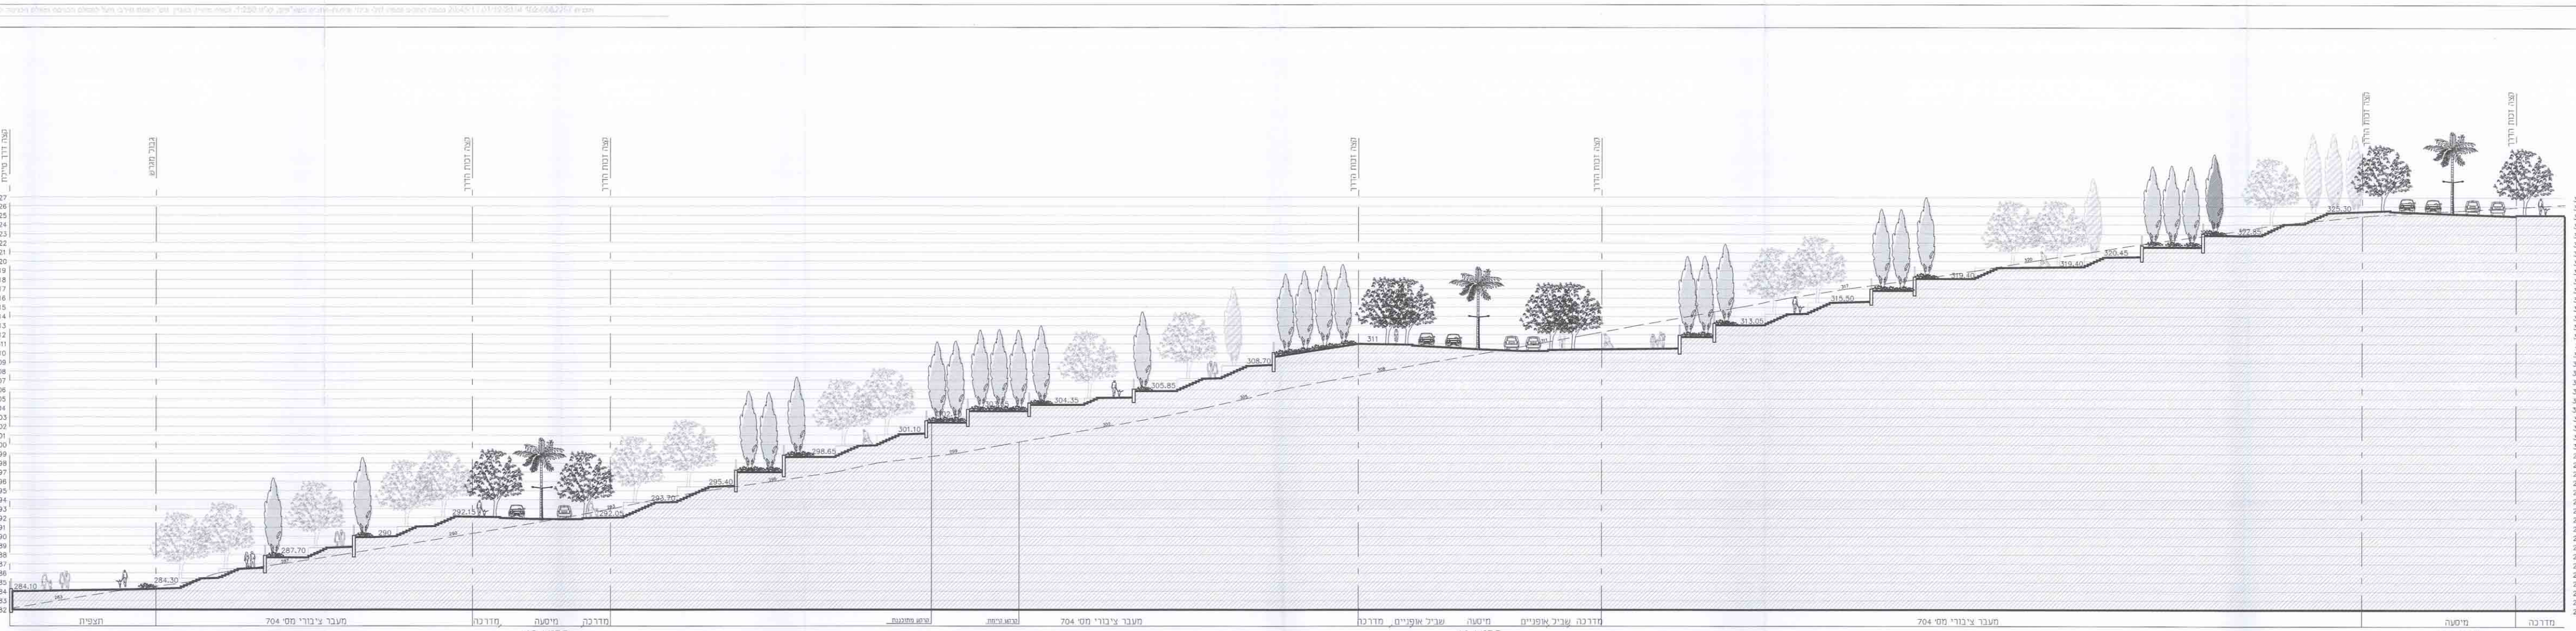

מפת מחנה רובעית



תרשים סביבה - חקוקה לגיונות

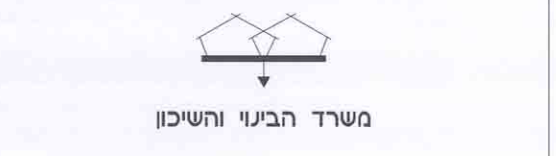

משרד הבנייה והשיכון

תחנת
ד. מרגלית-ע. מרגלית
אדריכלי נוף בע"מ
ד"ר אריאל מרגלית
ד"ר אריאל מרגלית
ד"ר אריאל מרגלית

תחנת
מוריס כח' דודי טולקובסקי
אדריכלים ותחנת
אדריכלים ותחנת

תחנת
ד"ר אריאל מרגלית
ד"ר אריאל מרגלית
ד"ר אריאל מרגלית

תאריך: 30.11.14
שלב: חקר
מחזורי: 1