



159 חתך

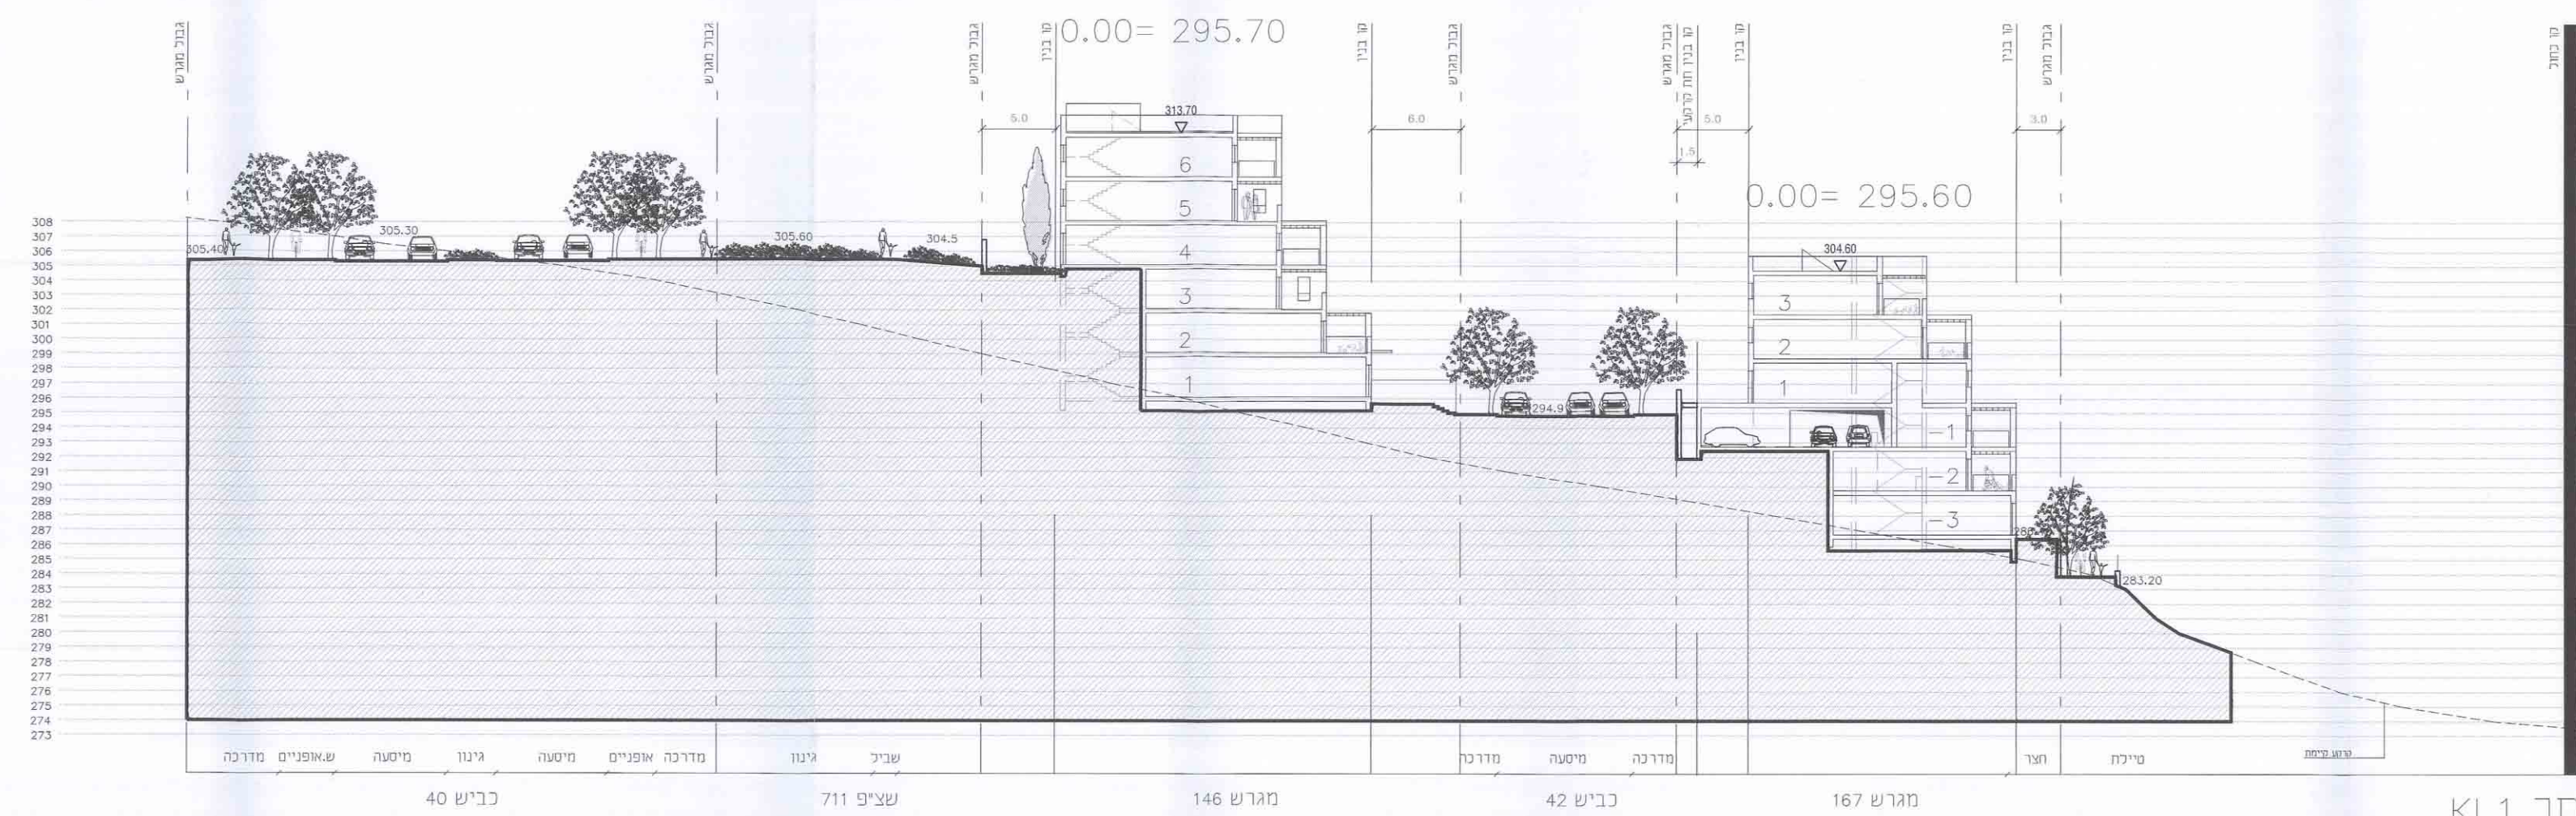

KL1 חתך

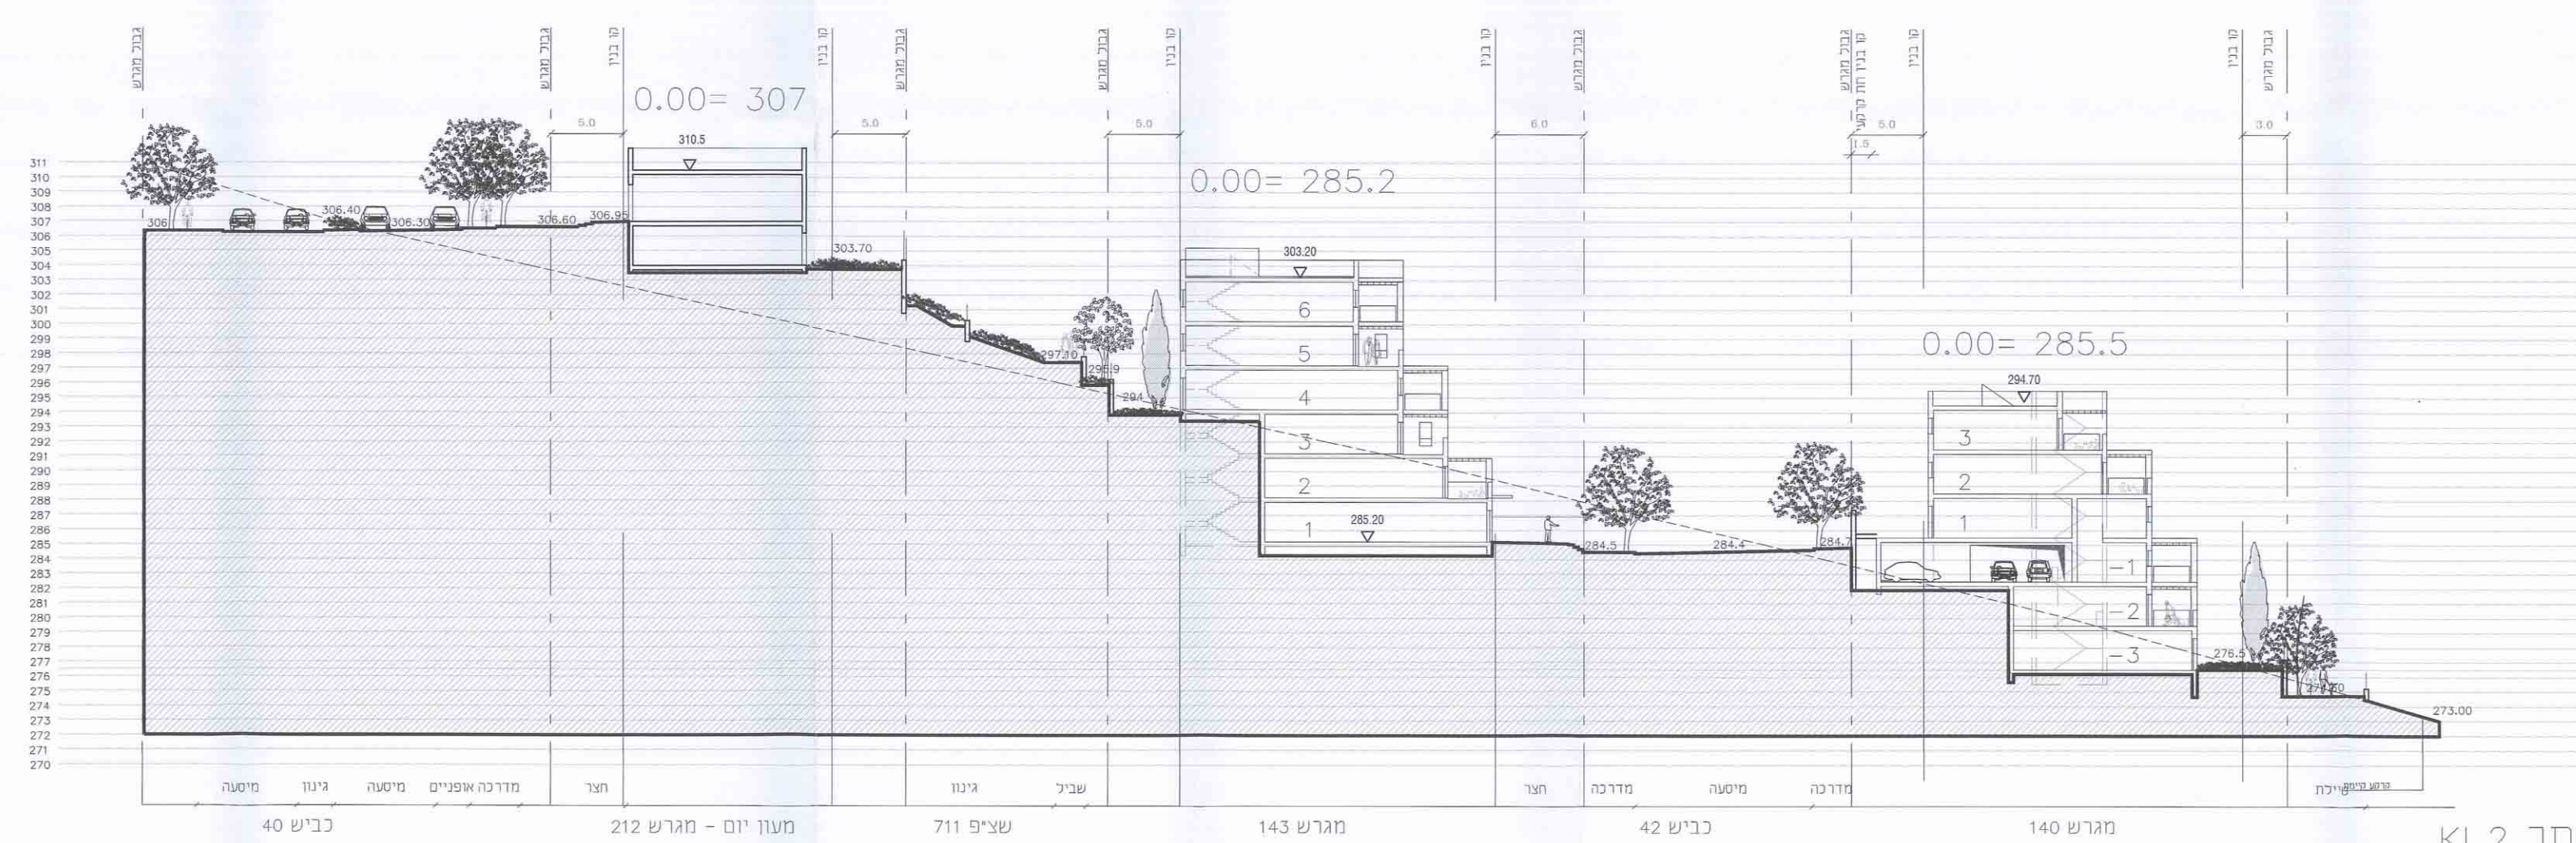

חֲתָךְ KL2



D

תכנית מס' 102-0062257

נספח מס' וג

חתכים  
במגרשים

קנה מידה:	1:250
מחוז:	ירושלים
מרחב תכנון מקומי:	בית שמש, מטה יהודה
רשות מקומית:	בית שמש, מטה יהודה
ישוב:	בית שמש

1045 - August, August 1945


משרד המים - מחוז ירושלים  
הועדה המקומית לתכנון ובנייה

לחזור את ההכנות

התכנית לא נקבעה טעויה אישור הש

התוכנית נקבעה פעולה אישית לה

התאריך: \_\_\_\_\_

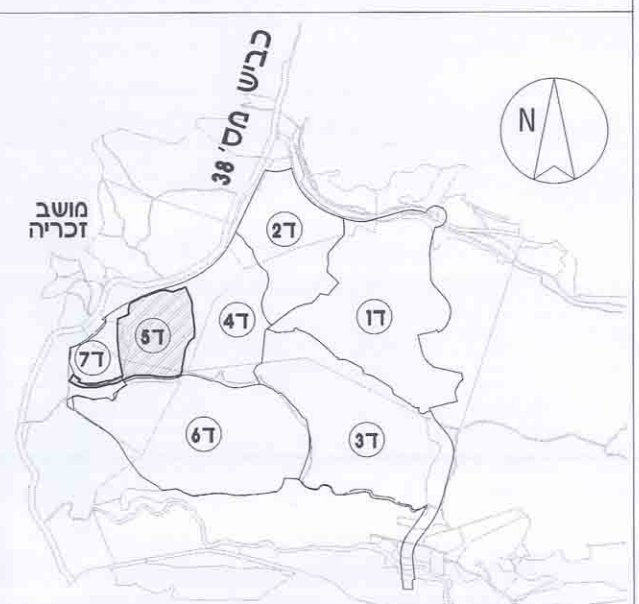

מפת מפתח רובעית



תרשים סביבה - חלוקה לגליונות



רד הבינוי והשיכון

מתכנן:

ד. מרגלית - ע. מרגלית  
אדריכלי נוף בע"מ

דורית מרגלית  
מדריכלי נוף בע"מ  
הנזנים 9 רמת גן 146213  
03-6121862 פקס 03-6121861-790  
ימח:

מתכנני האתר:

מירון כהן | דודי טולקובסקי  
אדריכלים ומתכנני ערים

חתימה:

תאריך: 21.12.2014      שלב: תוכנית      מהדורה: 3