






מקרא:


- 


בניסה לדירה
- 


רחבה מרוצפת מרפסת שמש
- 


צינור בינסת אויר בממ"ד
- 


צינור למיזוג אויר בממ"ד
- 


מערכת סינון אויר
- 

רכוש משותף
- 

דוד
- 

אדוז חששל מירבש
- 

תקורה מונמכת
- 

סוף בניסה מוגבה מונמך
- 

נטבה

נמצעה למקום בלבב


- 

כיוונים
- 


מכונת כביסה מירבש
- 

מבעה מונג

בית שמש רמת
לח"י- מגרש 121
תכנית מכר
(תוכניות לפני היתר)



החברה
להתחדשות עירוניות
בונים לבם את העתיד

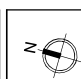


N

4

5

6

תרשים מגרש

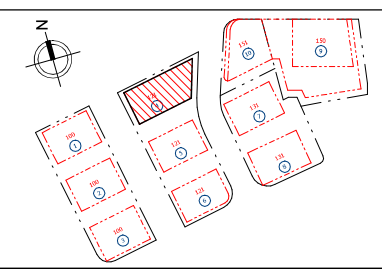

N

בנין

4

קומה

2-22

מדרגות:

תאריך: 09/29/23

ק"מ: 1 : 100

אנא ה"מ

ת"ו

ת"ו

מאשרים כי שטח דירת תמורה ותקומה (קומה וכוונתם) (המקרה לנו בתעריט) הינה בהתאם להסכם ולשביעות רצוננו.

שם עד החתימה:

חתימה:

חתימה:

תאריך:


הערות

התוכנית אינה מלווה כל התחייבות.
התוכנית אינה סופית ומעדה להמחשה בלבד.
התוכנית כפופה להיתר ושנייה שחולו לאחר שגובש התכנון הסופי ע"י הוועצים ואישור רשויות התכנון.
תכנית המטבח (כולל הציוד והריהוט) (הינה להמחשה בלבד ואינה מחייבת).


נרלו אורנילים

וסוננוי ערים


דודאנו 5 (בית גלל) תל-אביב 6314805
www.biv.co.il
פ"ח 03-6290720
פ"ח 03-6290514
פ"ח 03-6290720

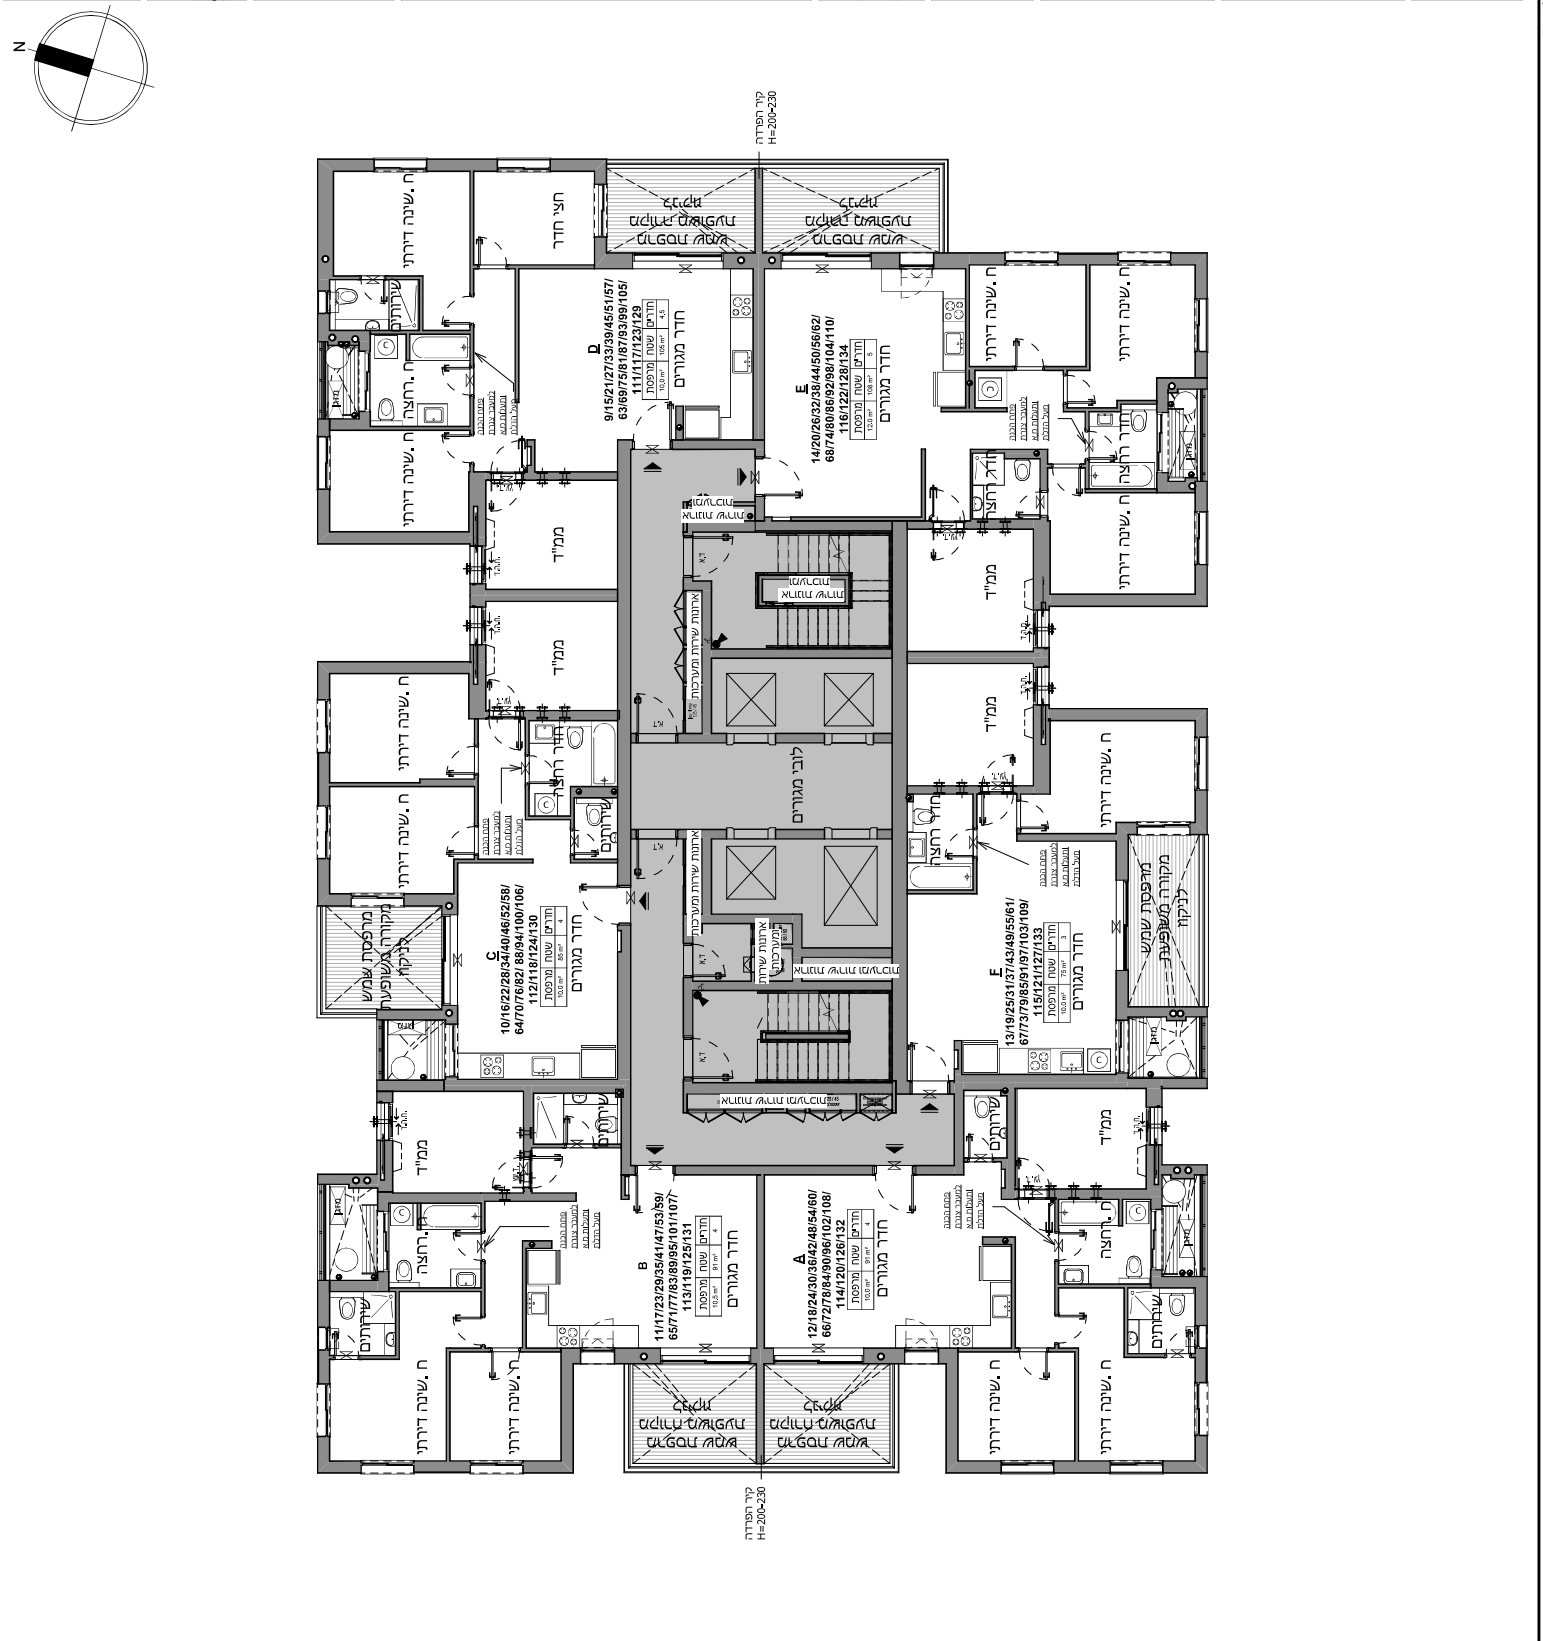


מקרא:




בניסה לדירה




רחבה מרוצפת מרפסת שמש




צינור בינסת אויר בממ"ד




צינור למיזוג אויר בממ"ד




מערכת סינון אויר




רכוש משותף




דוד




אדוז חששל מירבש



תקורה מונמכת




סוף בניסה מוגבה מונמך




נטבה


נמצעה למקום בלבב

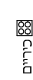

כיוונים

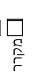

מכונת כביסה מירבש



מבעה מונג

59.2 X 42.0

מדרגות גיליון: 38.09.2023 19:56:31