

חוק התכנון והבנייה, התשכ"ח - 1965

תכנית מפורטת

מס' 203-0334888

## בית שאן - שכונה מזרחית

תשריט מצב מוצע גיליון 1 מתוך 1

מחוז	צפון
מרחב תכנון מקומי	עמק המעיינות, בית שאן
רשות מקומית	עמק המעיינות, בית שאן
ישוב	עין הנצי"ב, בית שאן
תכנית בסמכות	מחוזית
איחוד וחלוקה	ללא איחוד וחלוקה
היתרים או הרשאות	תכנית שמכוחה ניתן להוציא היתרים או הרשאות
מונה תדפיס התשריט	31
מועד הפקה	29/09/2016 15:50
שטח התכנית	דונם 408.0255 קנה מידה 1:1250
אישורים	

חוק התכנון והבניה, התשכ"ח - 1965  
משרד הפנים - מחוז צפון  
הועדה המחוזית לחליטה בים  
21/03/2016  
להפקיד את התכנית  
06/11/2016  
תאריך י"ד הועדה המחוזית

### שמות\*

מגיש התכנית	משרד הבינו והשיכון תאגיד: משרד הבינו והשיכון
עורך ראשי	דינה אמר תאגיד: אמר קוראל אדריכלים
יום	משרד הבינו והשיכון תאגיד: משרד הבינו והשיכון

### בעלי ענין בקרקע\*

בבעלות מדינה	תאגיד: קרן קיימת ישראל
בבעלות מדינה	תאגיד: רשות מקרקעי ישראל - מחוז צפון
בבעלות רשות מקומית	תאגיד: עיריית בית שאן

### טבלת גושים וחלקות\*

מספר גוש	כל הגוש	מספרי חלקות בשלמותן	מספרי חלקות בחלקיתן
22573	חלק	144,152-153	
22574	חלק	77,90,92	
22868	חלק	6-7,24	

\* הרישום תחילה מפורטת בהכרזת התכנית / בהודעה שפורסמה בעיתונות וברשומות  
הרני מעביר בזאת כי המפה הטופוגרפית/המצבית המרווה רקע לתכנית זו, נערכה על ידי ביום 15.11.15. והיא הונכה לפי הוראות נוהל מבא"ת ובהתאם להוראות החוק ולתקנות המודדים שבתוקף. דיוק הקו הכחול והקדסטר:  
מדדה גרפית

שם המודד	808	מספר רישון	חתימה	תאריך
ח"כ ליב				


### מקרא

- מגורים, מסחר ותעסוקה
- שביל
- דרך משולבת
- דרך מוצעת
- דרך מאושרת
- שטח ציבורי פתוח
- שטחים פתוחים
- מבנים ומסודת ציבור
- מסחר
- מגורים ג
- מגורים ב
- מגורים א
- קו בנין
- גבול שטח שיפוט
- טיילת
- קו שבר גאולוגי
- מידות
- תחנת השנאה

### מקרא מפת מדידה

- מקרא
- מבנה
- צריף/סככה/תחנה
- אופלט
- אבן שפה
- דרך עפר
- גדר חיל י רשת
- גדר אבוקר
- גדר אבוק קיר אבוק גדרו בסון
- שפת ואדי
- מדורו עניינו שיפע סבגי
- עץ
- 12.85
- 12.3
- מקרא
- מבנה
- צריף/סככה/תחנה
- אופלט
- אבן שפה
- דרך עפר
- גדר חיל י רשת
- גדר אבוקר
- גדר אבוק קיר אבוק גדרו בסון
- שפת ואדי
- מדורו עניינו שיפע סבגי
- עץ
- 12.85
- 12.3

### תרשים התמצאות - קנ"מ 1:30000

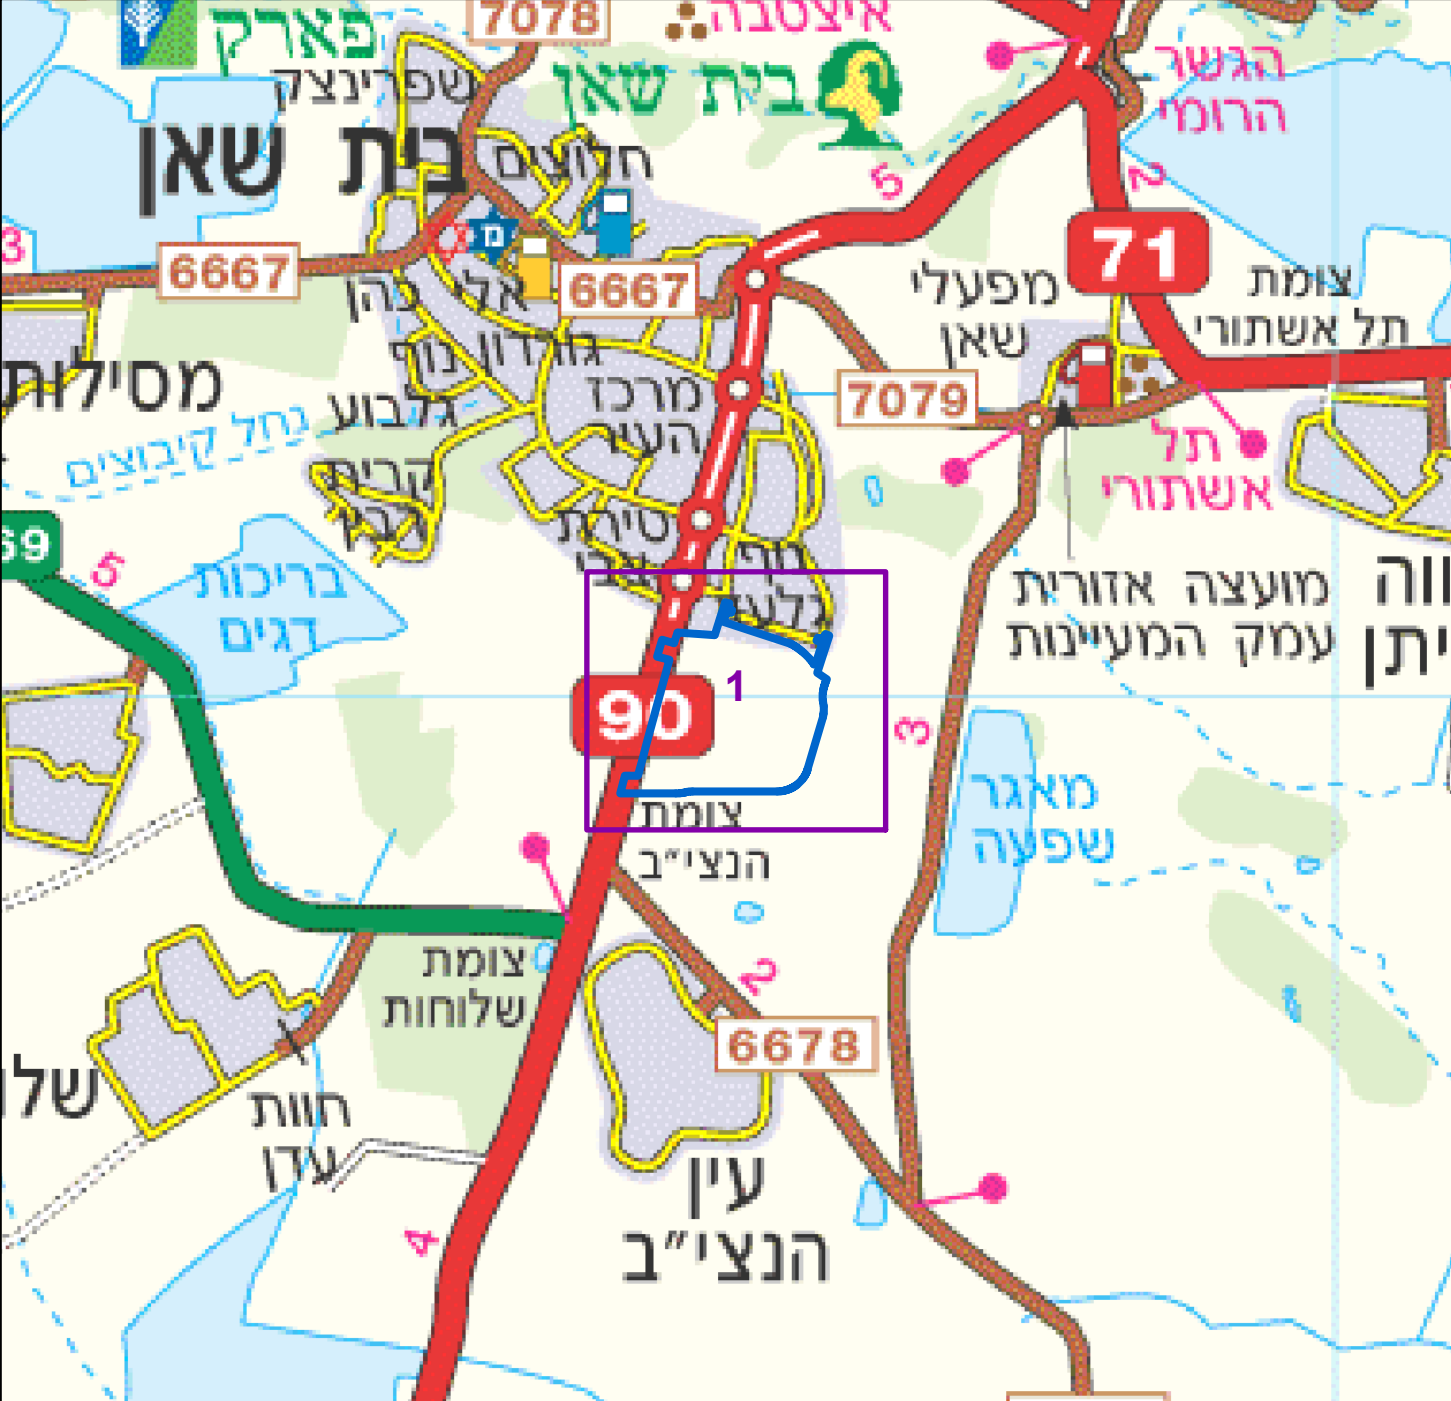

### תרשים סביבה - קנ"מ 1:7500

