


דגם בניין: H1
מס' בניין: 1,4
קומה: 5

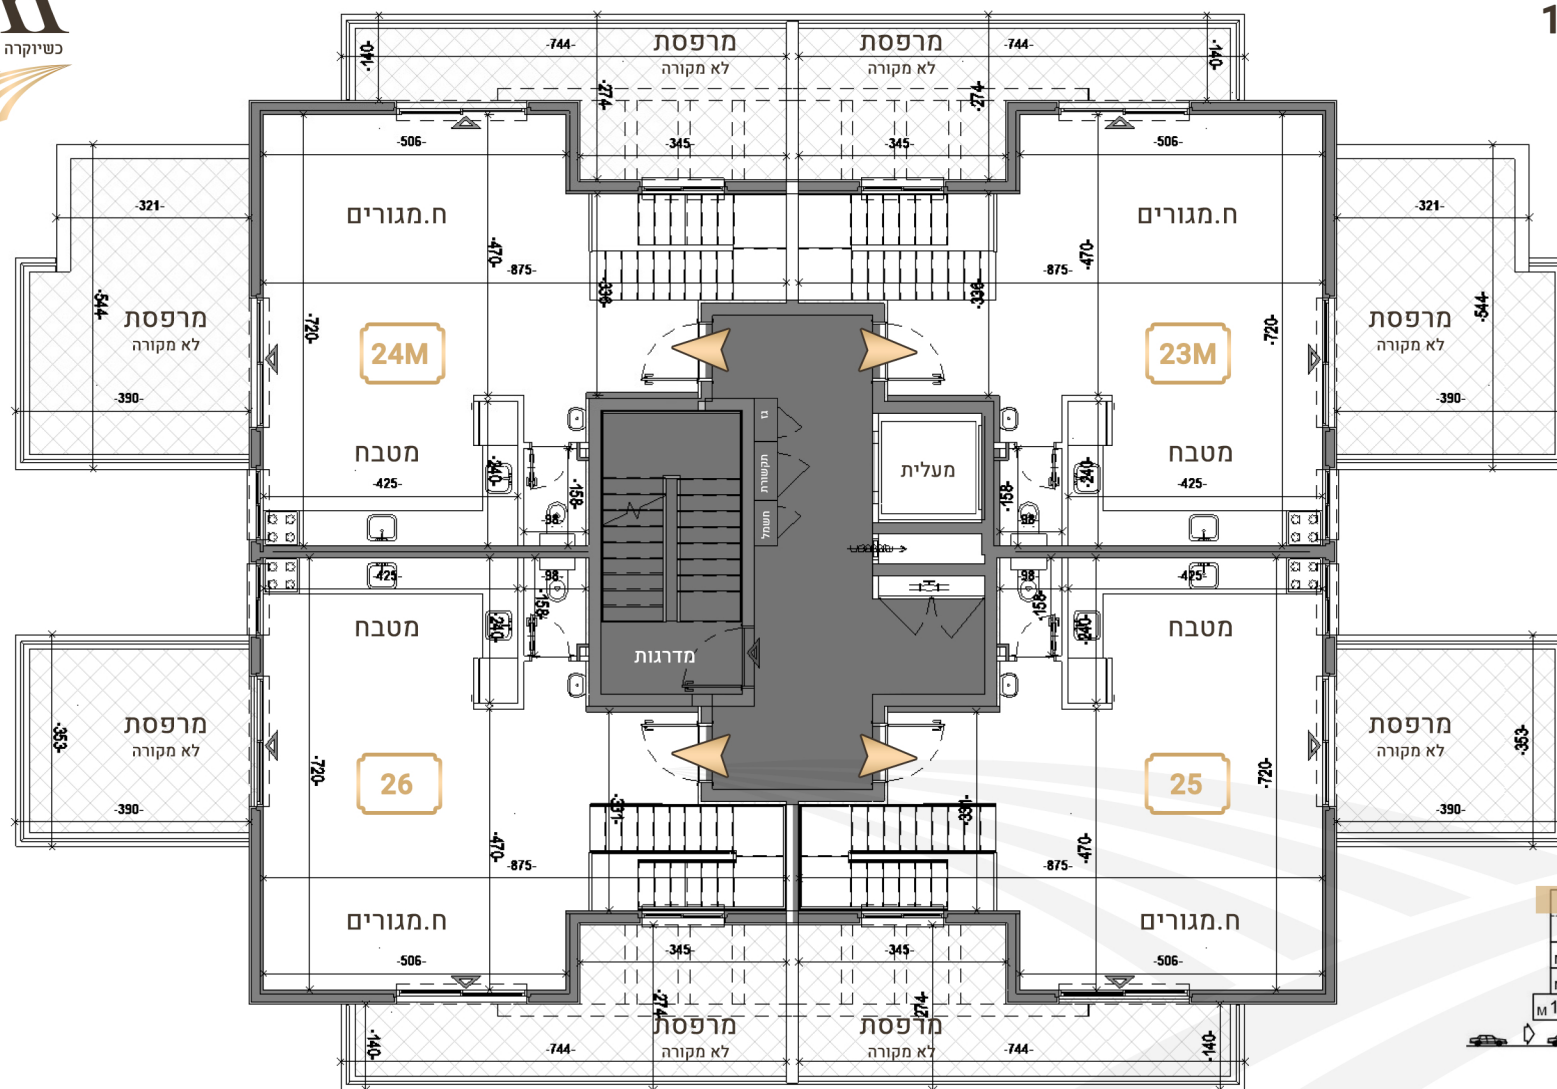

26	25	24	23
M22	M21	20	19
M18	M17	M16	M15
M14	M13	M12	M11
	M10	M9	
	M8	M7	
6	M5	M4	
3	2	1	



בניין 1 בניין 4

לפרטים נוספים: 050-6942753 ימים א-ה בין השעות 10:00-18:00 דוא"ל: officebeitshemesh@gmail.com אתר: www.nofey-om.co.il

התכניות והקבצים הינם להמחשה ולמסירת מידע בלבד, ואינם מהווים כל התחייבות החברה. את החברה מחייב הסכם והמפרט הטכני, לפי חוק מכר עליו יחתמו החברה והרוכשים.