


קומה 1

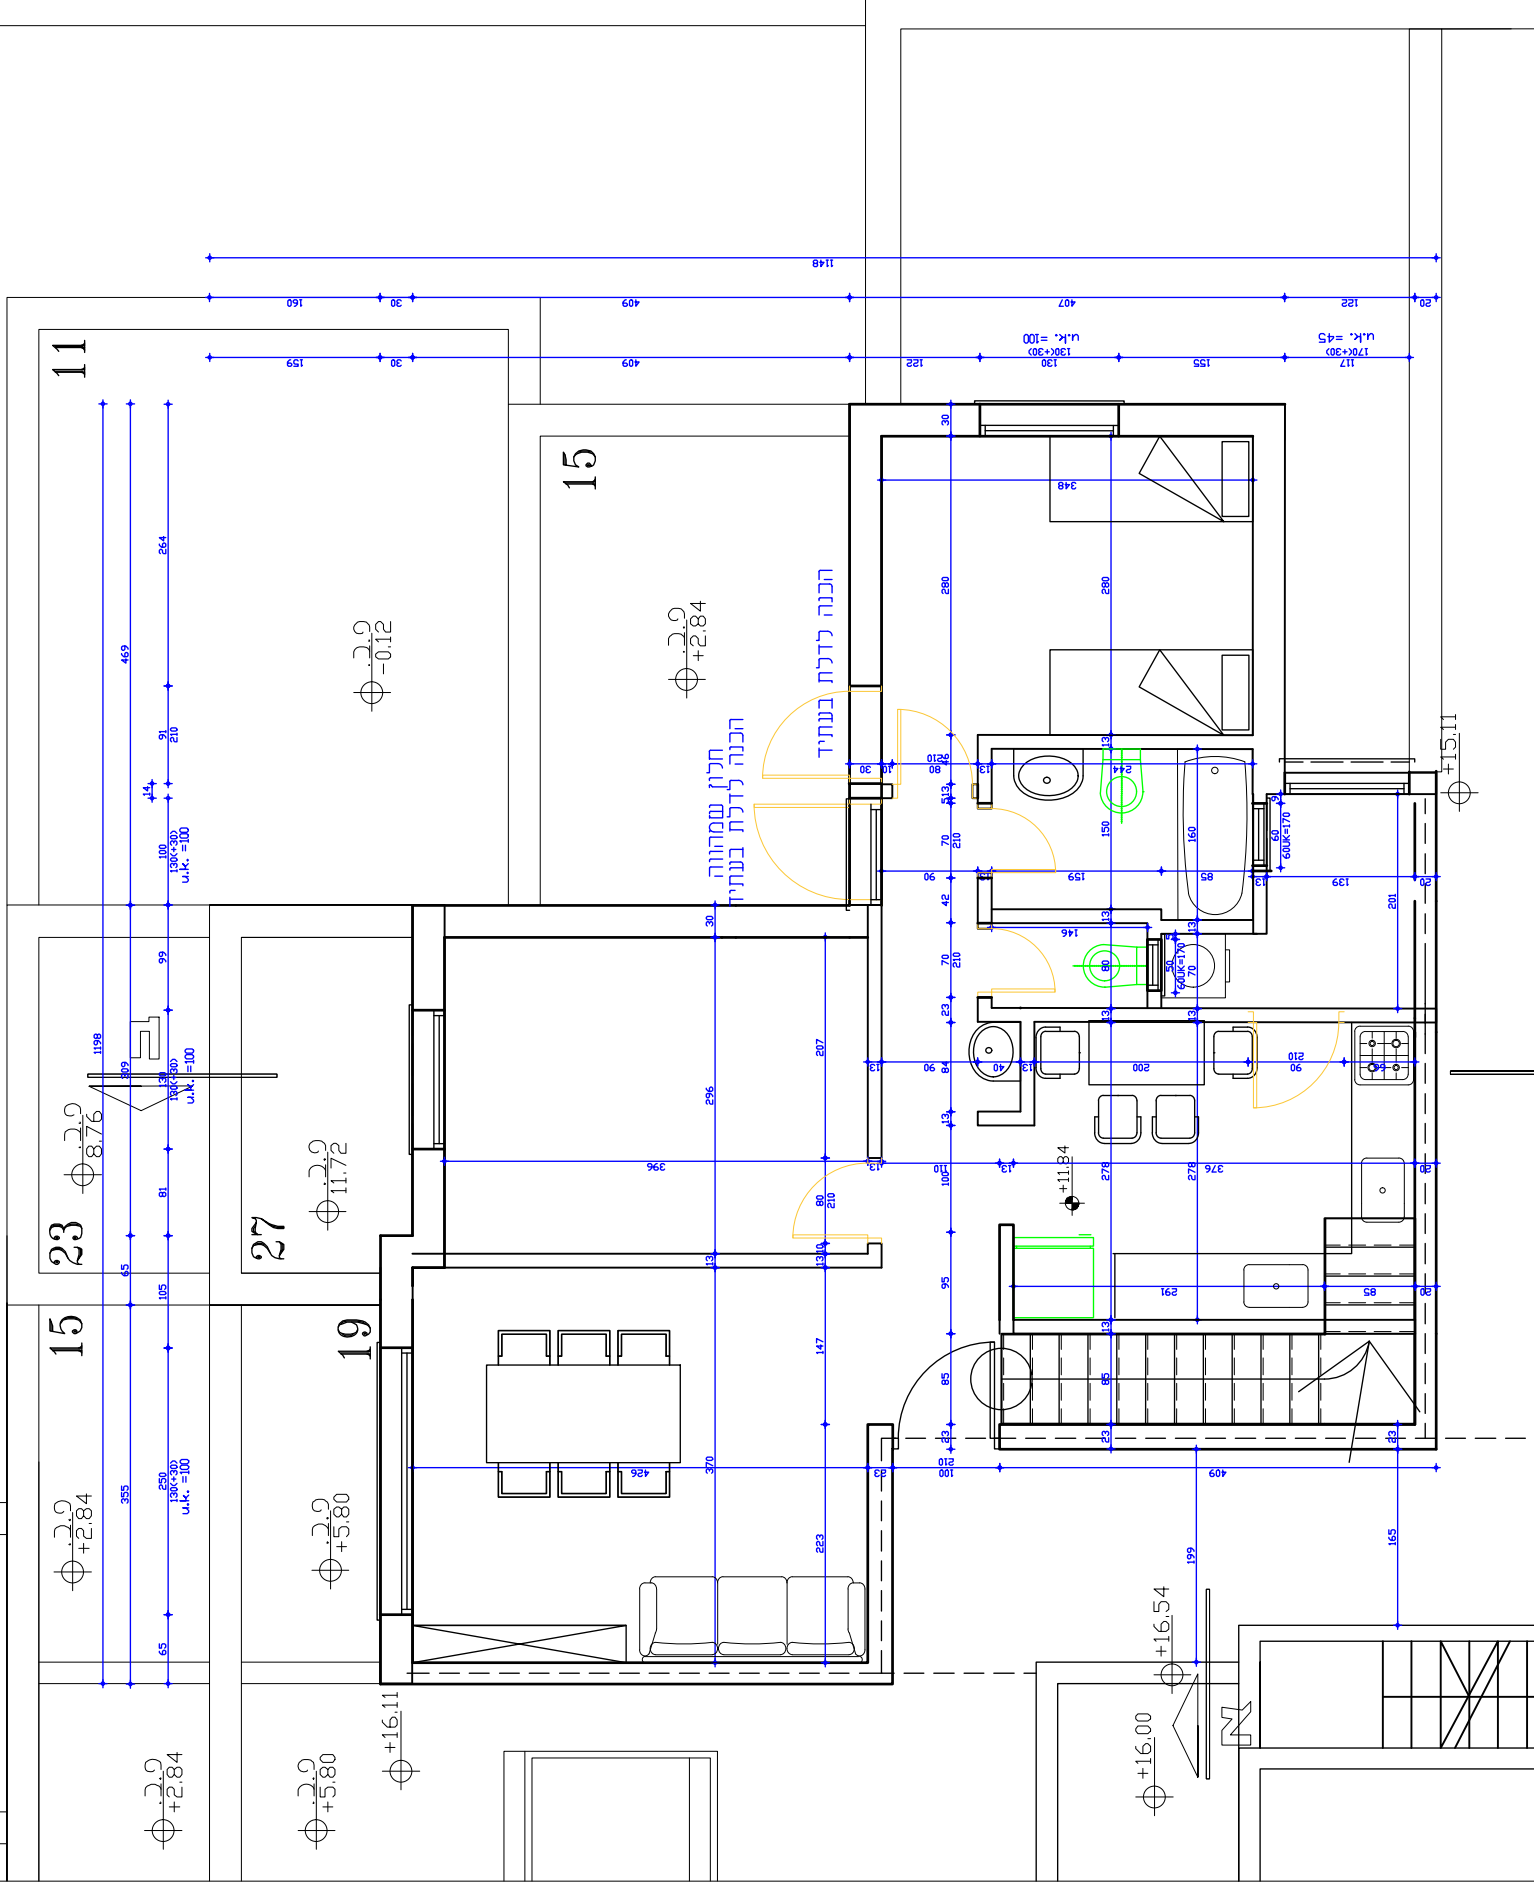

מיוצב
תוכנית בניה
קומה 2

