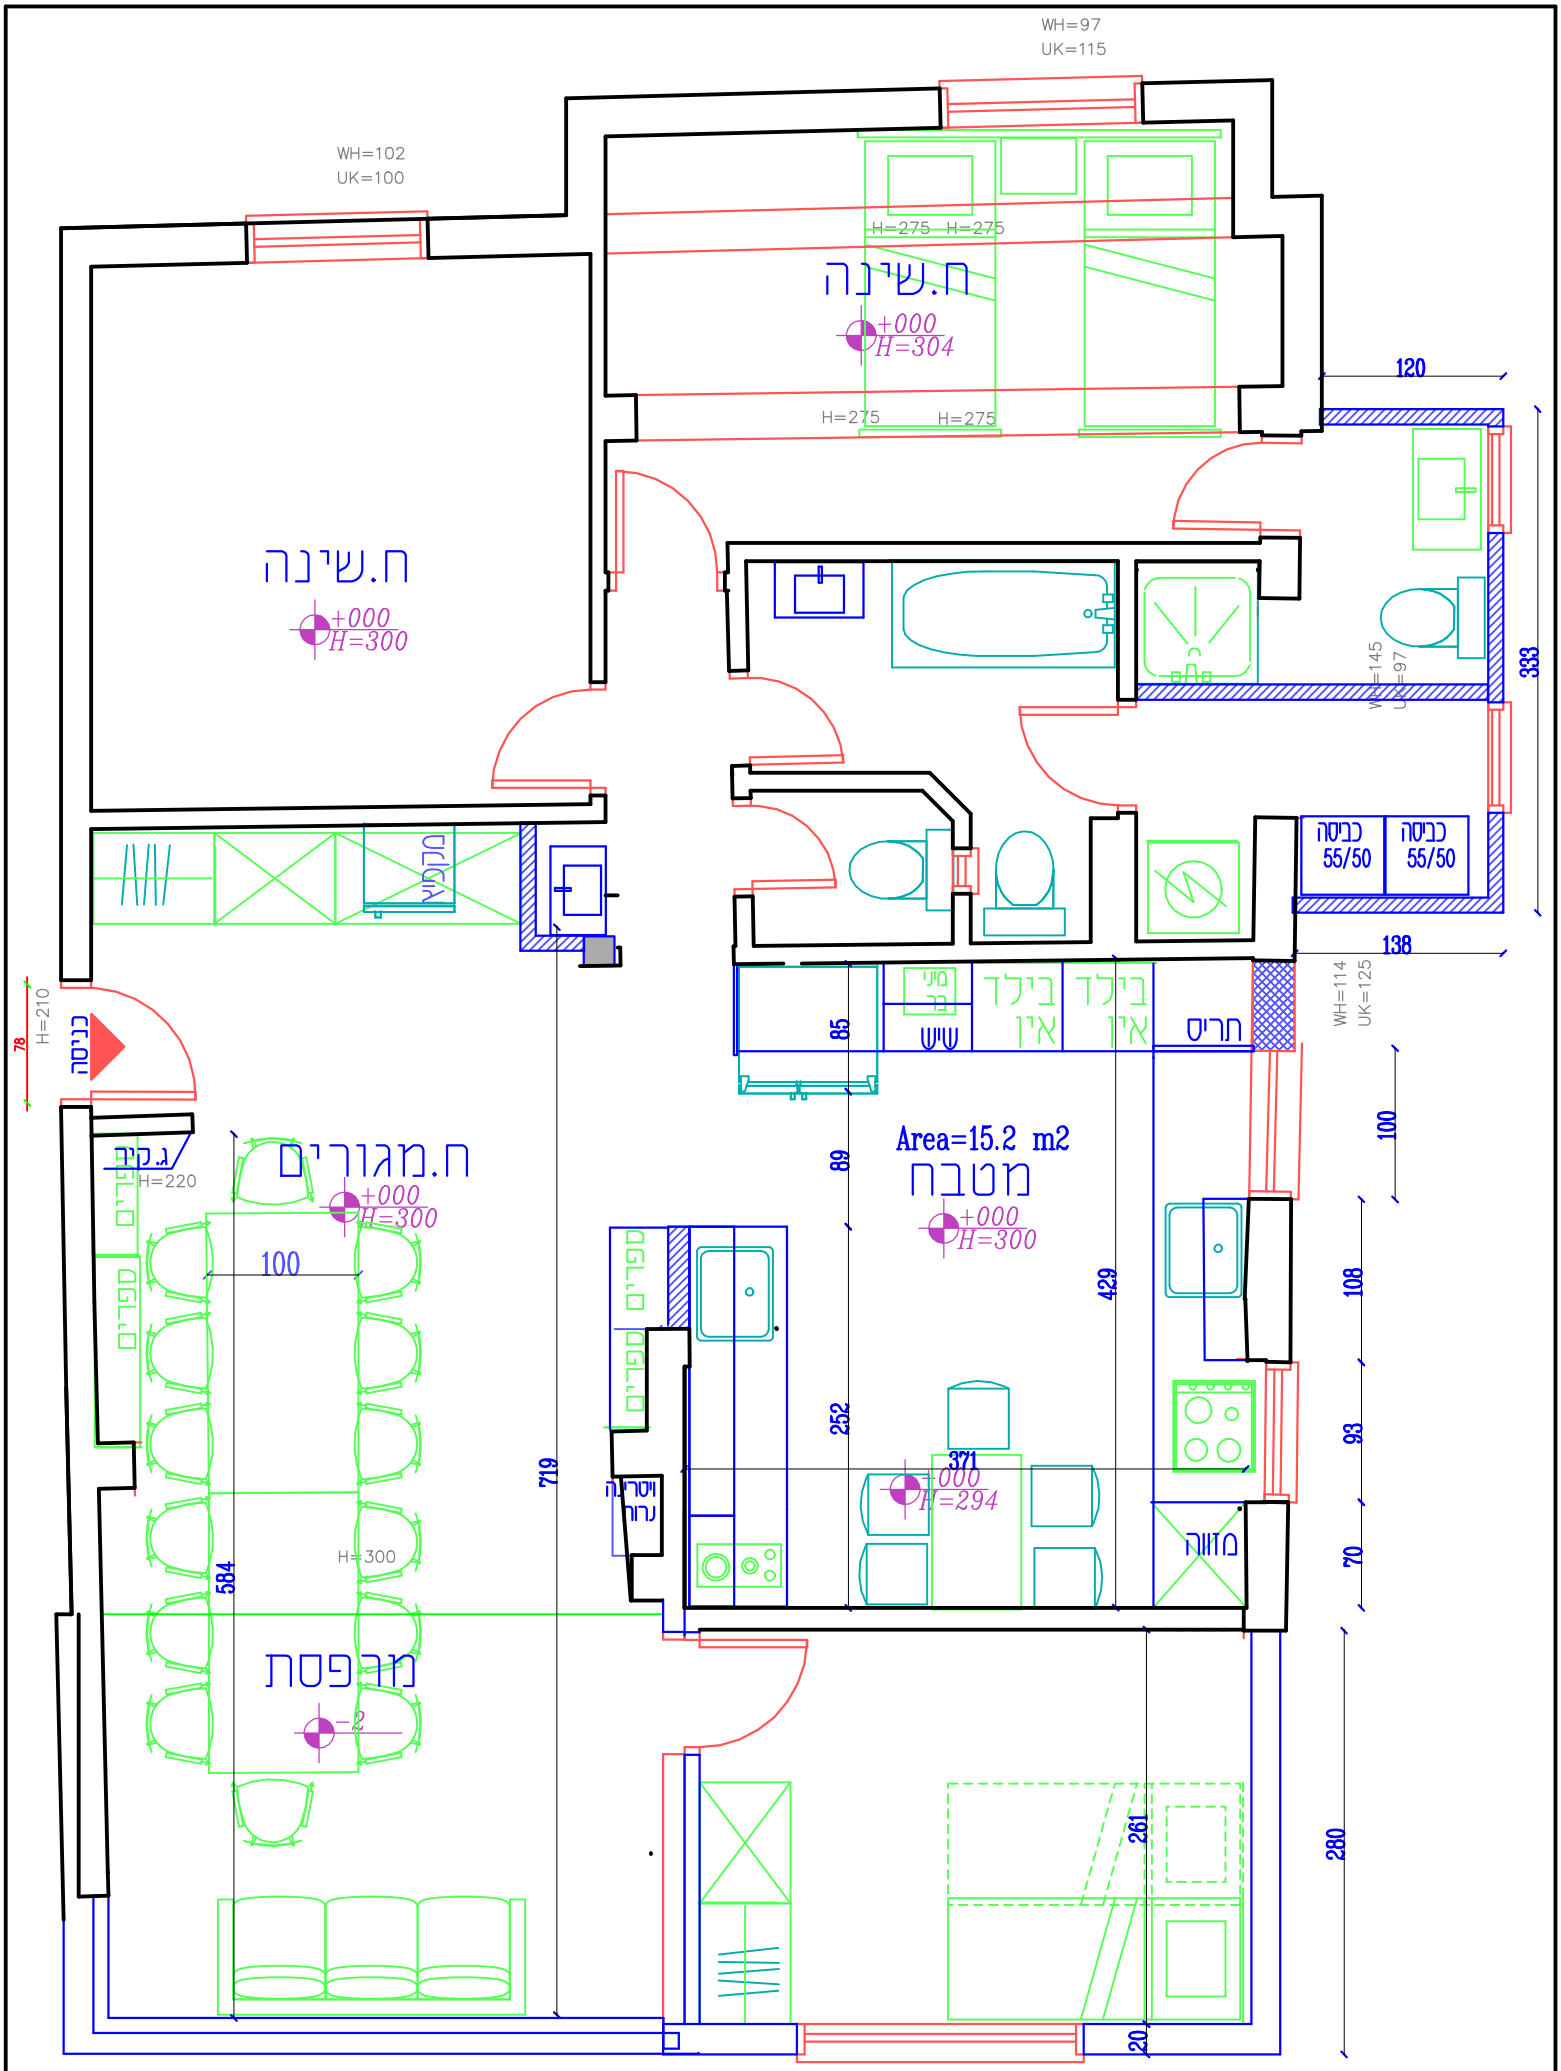

פרוגרמה 4

דירת משכ' פריד
רח' מיכאל 57 חיפה