


בית שמש  
מתחם 702

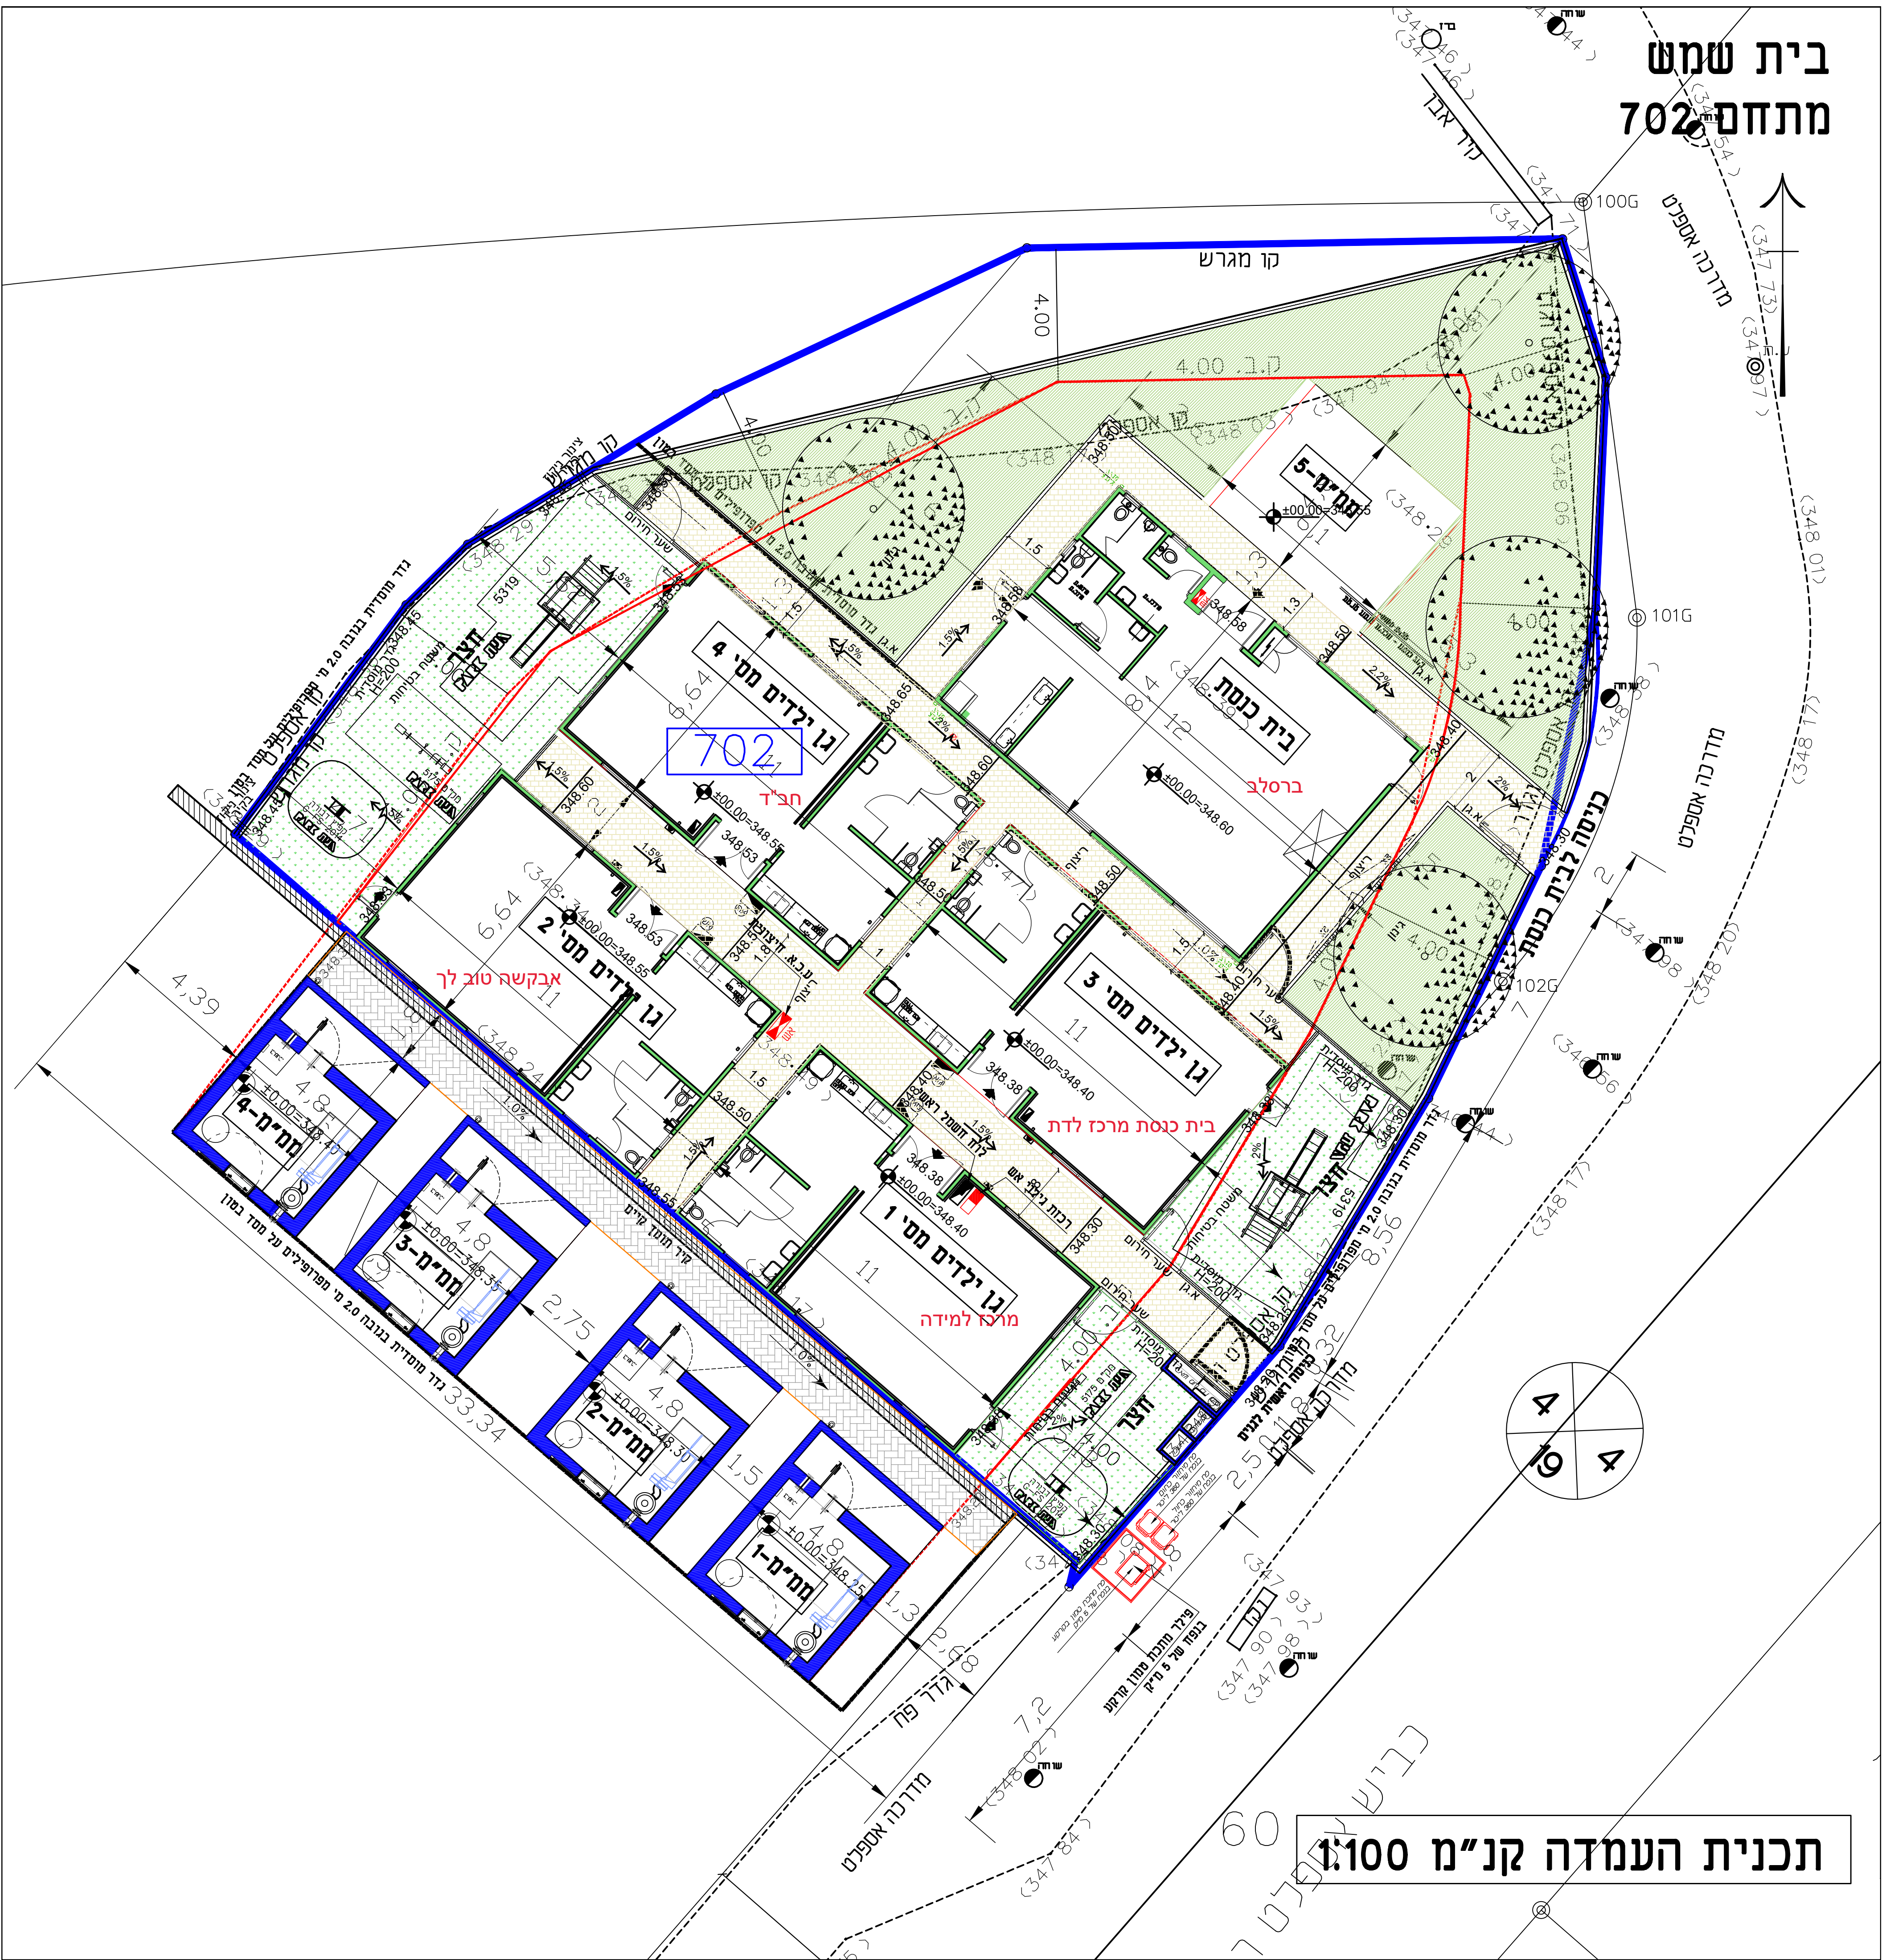

תכנית העמדה קנ"מ 1:100