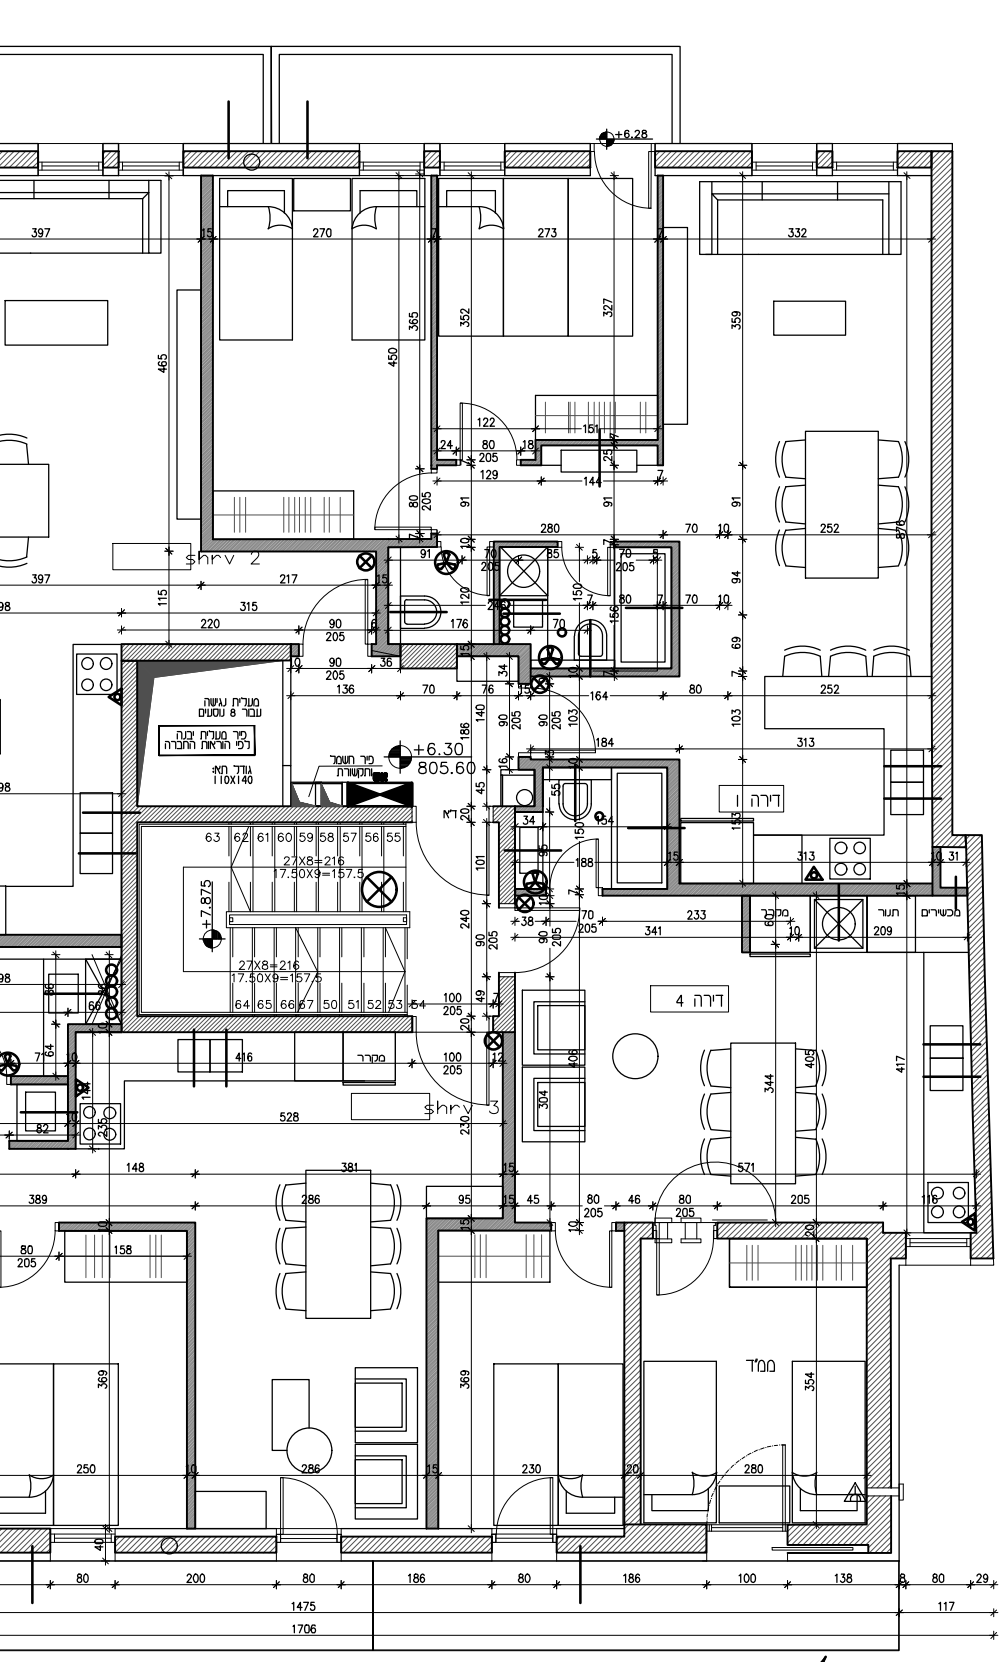

תכנית קומה ב מפלס 6.30+