תשריט בינוי

תמ"ל\1034

אופקים חדשים

נספח לתכנית בקנ"מ 1:5000 גליון 3 מתוך 3

תחולה	מנחה
תיאור	תכנית בינוי עקרונית
תאריך עריכת הנספח	05.03.2018
רשימת התרשימים	קנ"מ
מפתח גיליונות	1:2500
שם תרשים	-
שם תרשים	-
שם תרשים	-

שמות וחתימות:

עורך הנספח	שם: נעמן בלקינד	חתימה:
	תאגיד: יעד אדריכלים ומתכנני ערים ונוף	יעד אדריכלים מתכנני ערים ונוף בע"מ

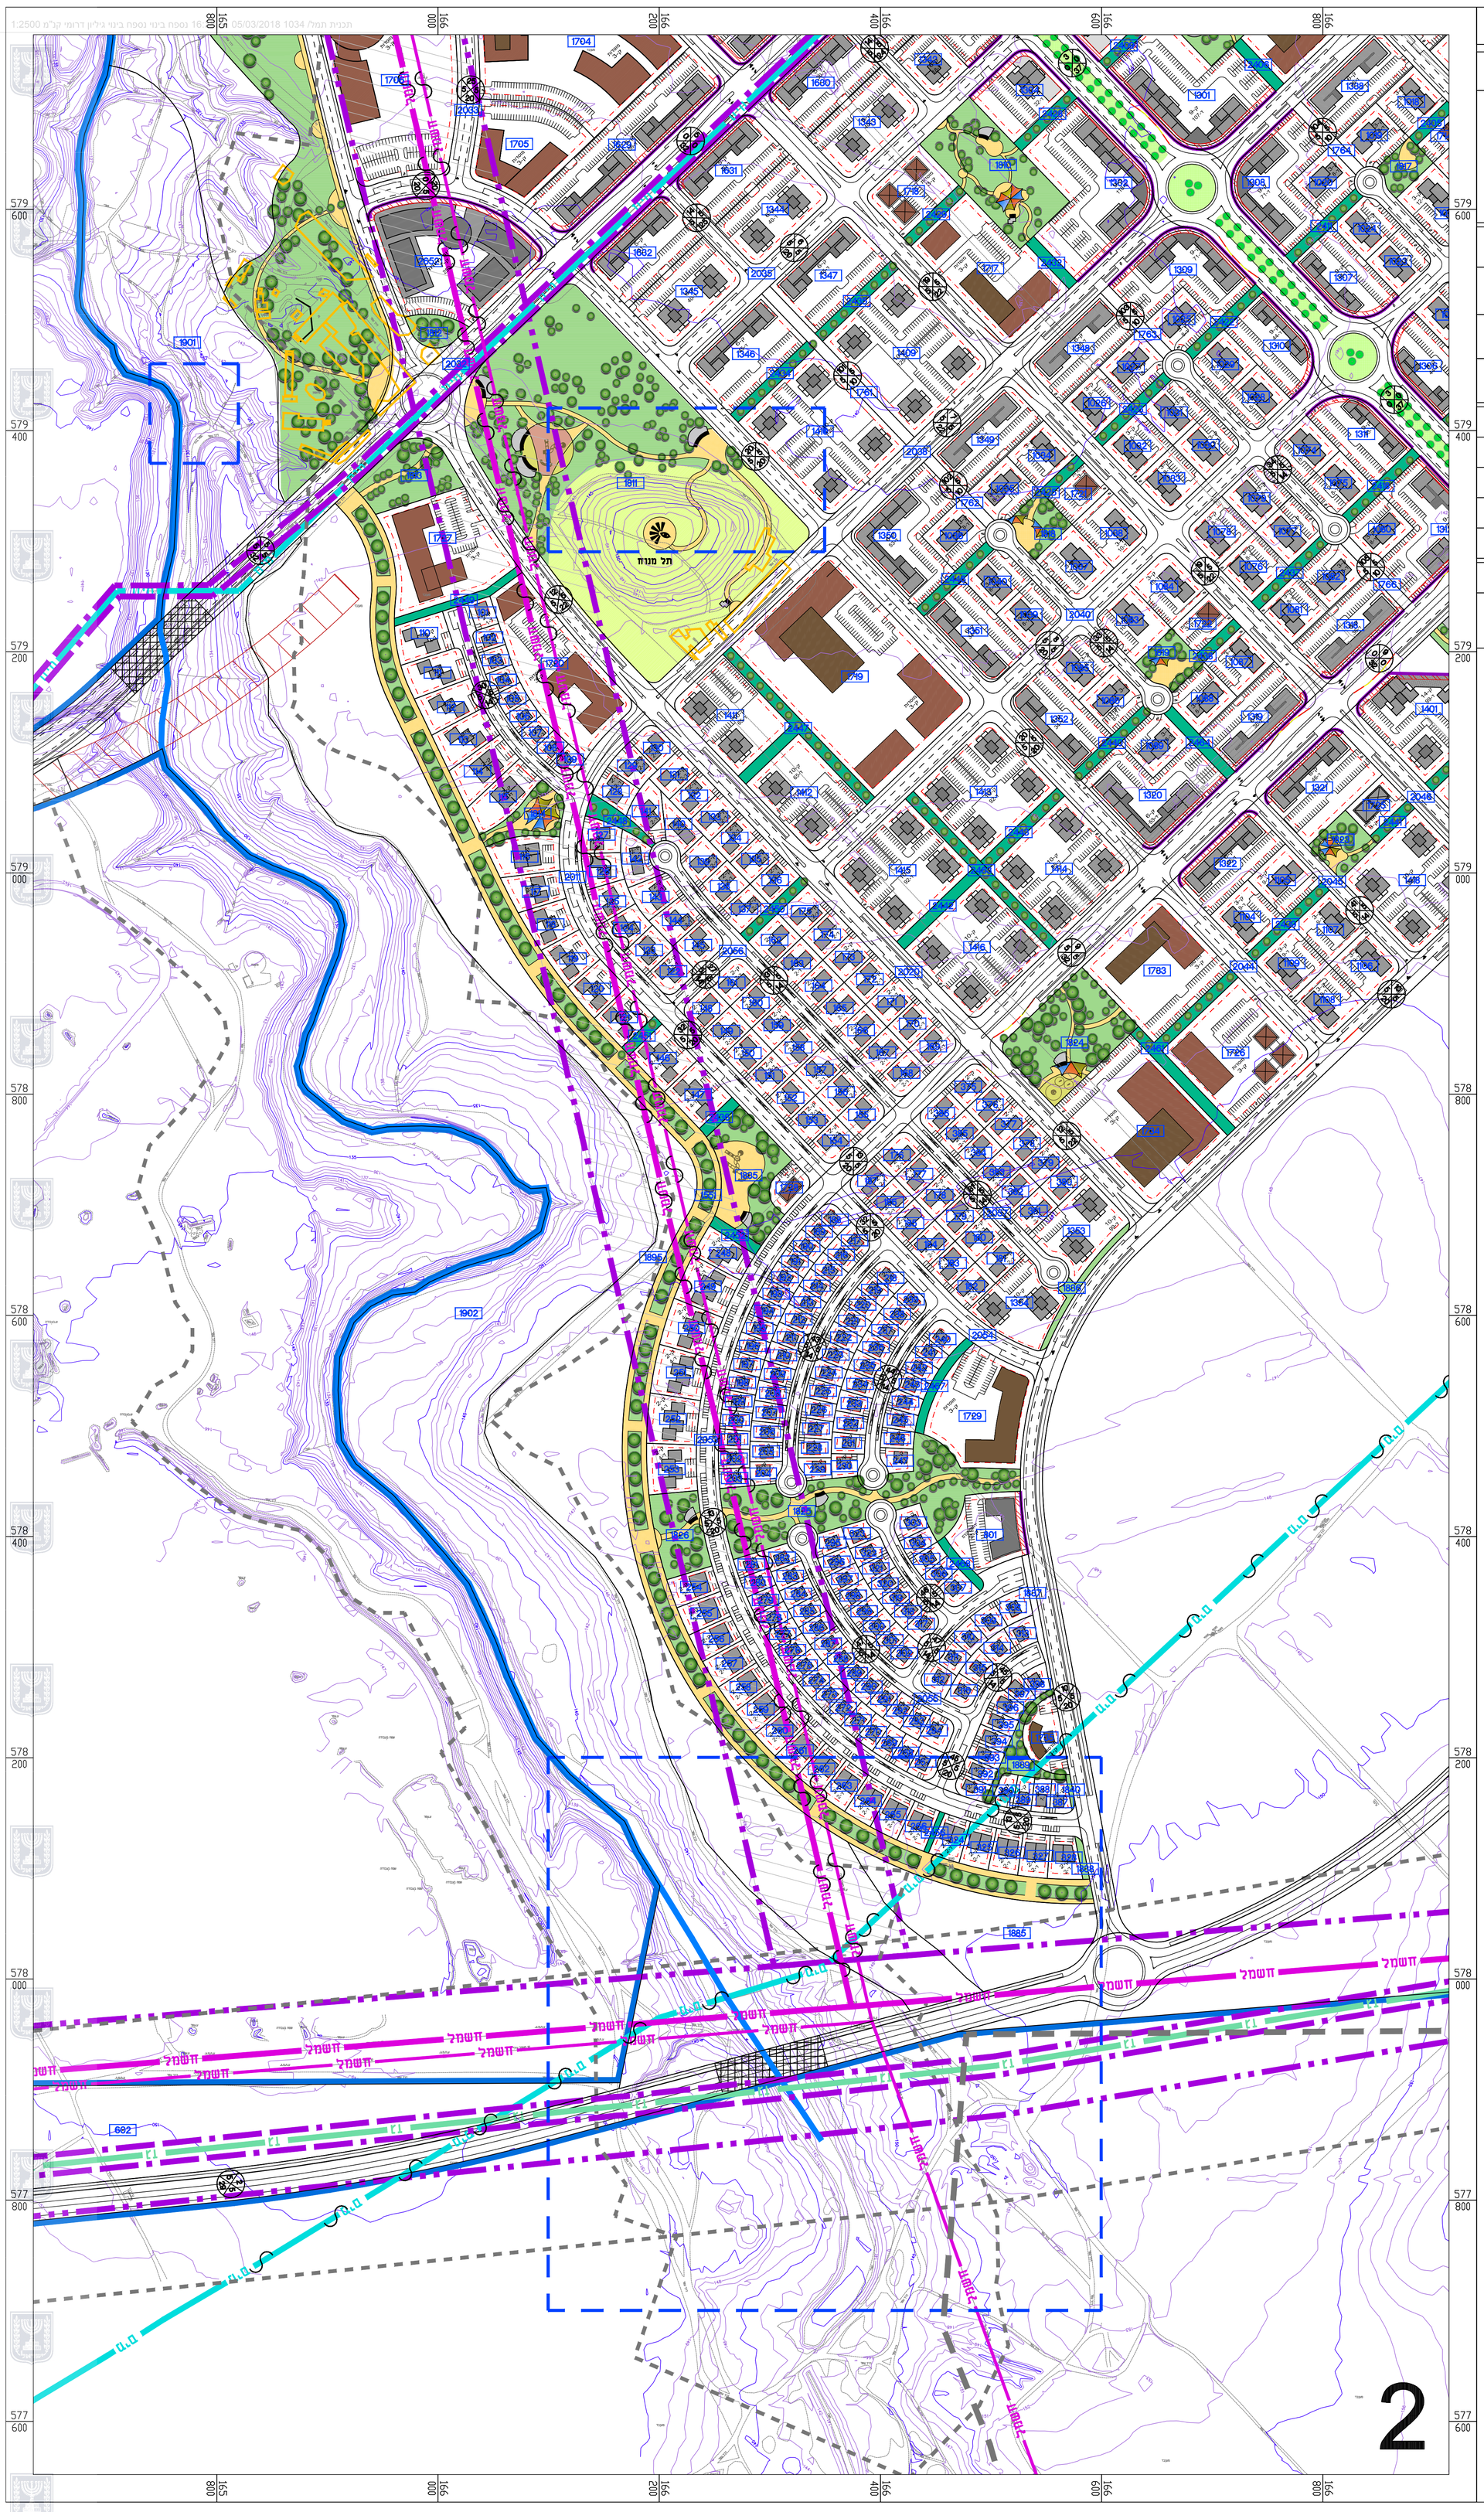

הנחיות מיוחדות

גשר/מעבר עילי

מנהרה/מעבר תחתי

זיקת הנאה למעבר רגלי

מסוף אוטובוסים/מוניות

רוזטה

גבול התכנית המוצעת

קו חשמל מתח גבוה קיים/לביטול

קו חשמל מתח עליון מתוכנן או קיים/לביטול

קו מים 4" ומעלה קיים/לביטול

מסדרון תשתיות עיליות

מסדרון תשתיות תת קרקעיות

ציר נחל

תחומי השפעה

קו בניין

קו גז טבעי

גבול אתר עתיקות

גבול מגבלות בניה

קו סקירת גז טבעי

חזית מסחרית

ציר מערכת הסעת המונים

גבול שטח אש

מבנה להריסה

G:\ARCHIV6522\Drawings\Tabu\TA-22\Binuy\Gil-Binuy-22-2500.dwg, 05/03/2018 16:33:32