נספח בינוי ופיתוח-תכניות

נספח לתכנית מס׳ 102-1103126

תוספת ייעוד למגורים ומבני ציבור
בשכונת ד-4, בית שמש

גליון 1 מתוך 1

תחולה	מחייב חלקית
תיאור	נספח בינוי ופיתוח מס׳ 1
תאריך עריכת הנספח	01.06.2022
קנ״מ	1:200
תרשימים נוספים	קנ״מ
	–

שמות וחתימות:

עורך הנספח	שם: יצחק אפריל תאגיד: נ. מלצר י. אפריל אדריכלים	חתימה:

מקרא

גבול התכנית	🟦
קו בניין תת קרקעי	🟥
קו בניין	🟥
זיקת הנאה	▨
גבול גוש ומספרו	30563
גבול חלקה קיימת ומספרה	7
גבול תא שטח	☐
מספר תא שטח	1
עץ מוצע	●

חזית מערבי 1:200

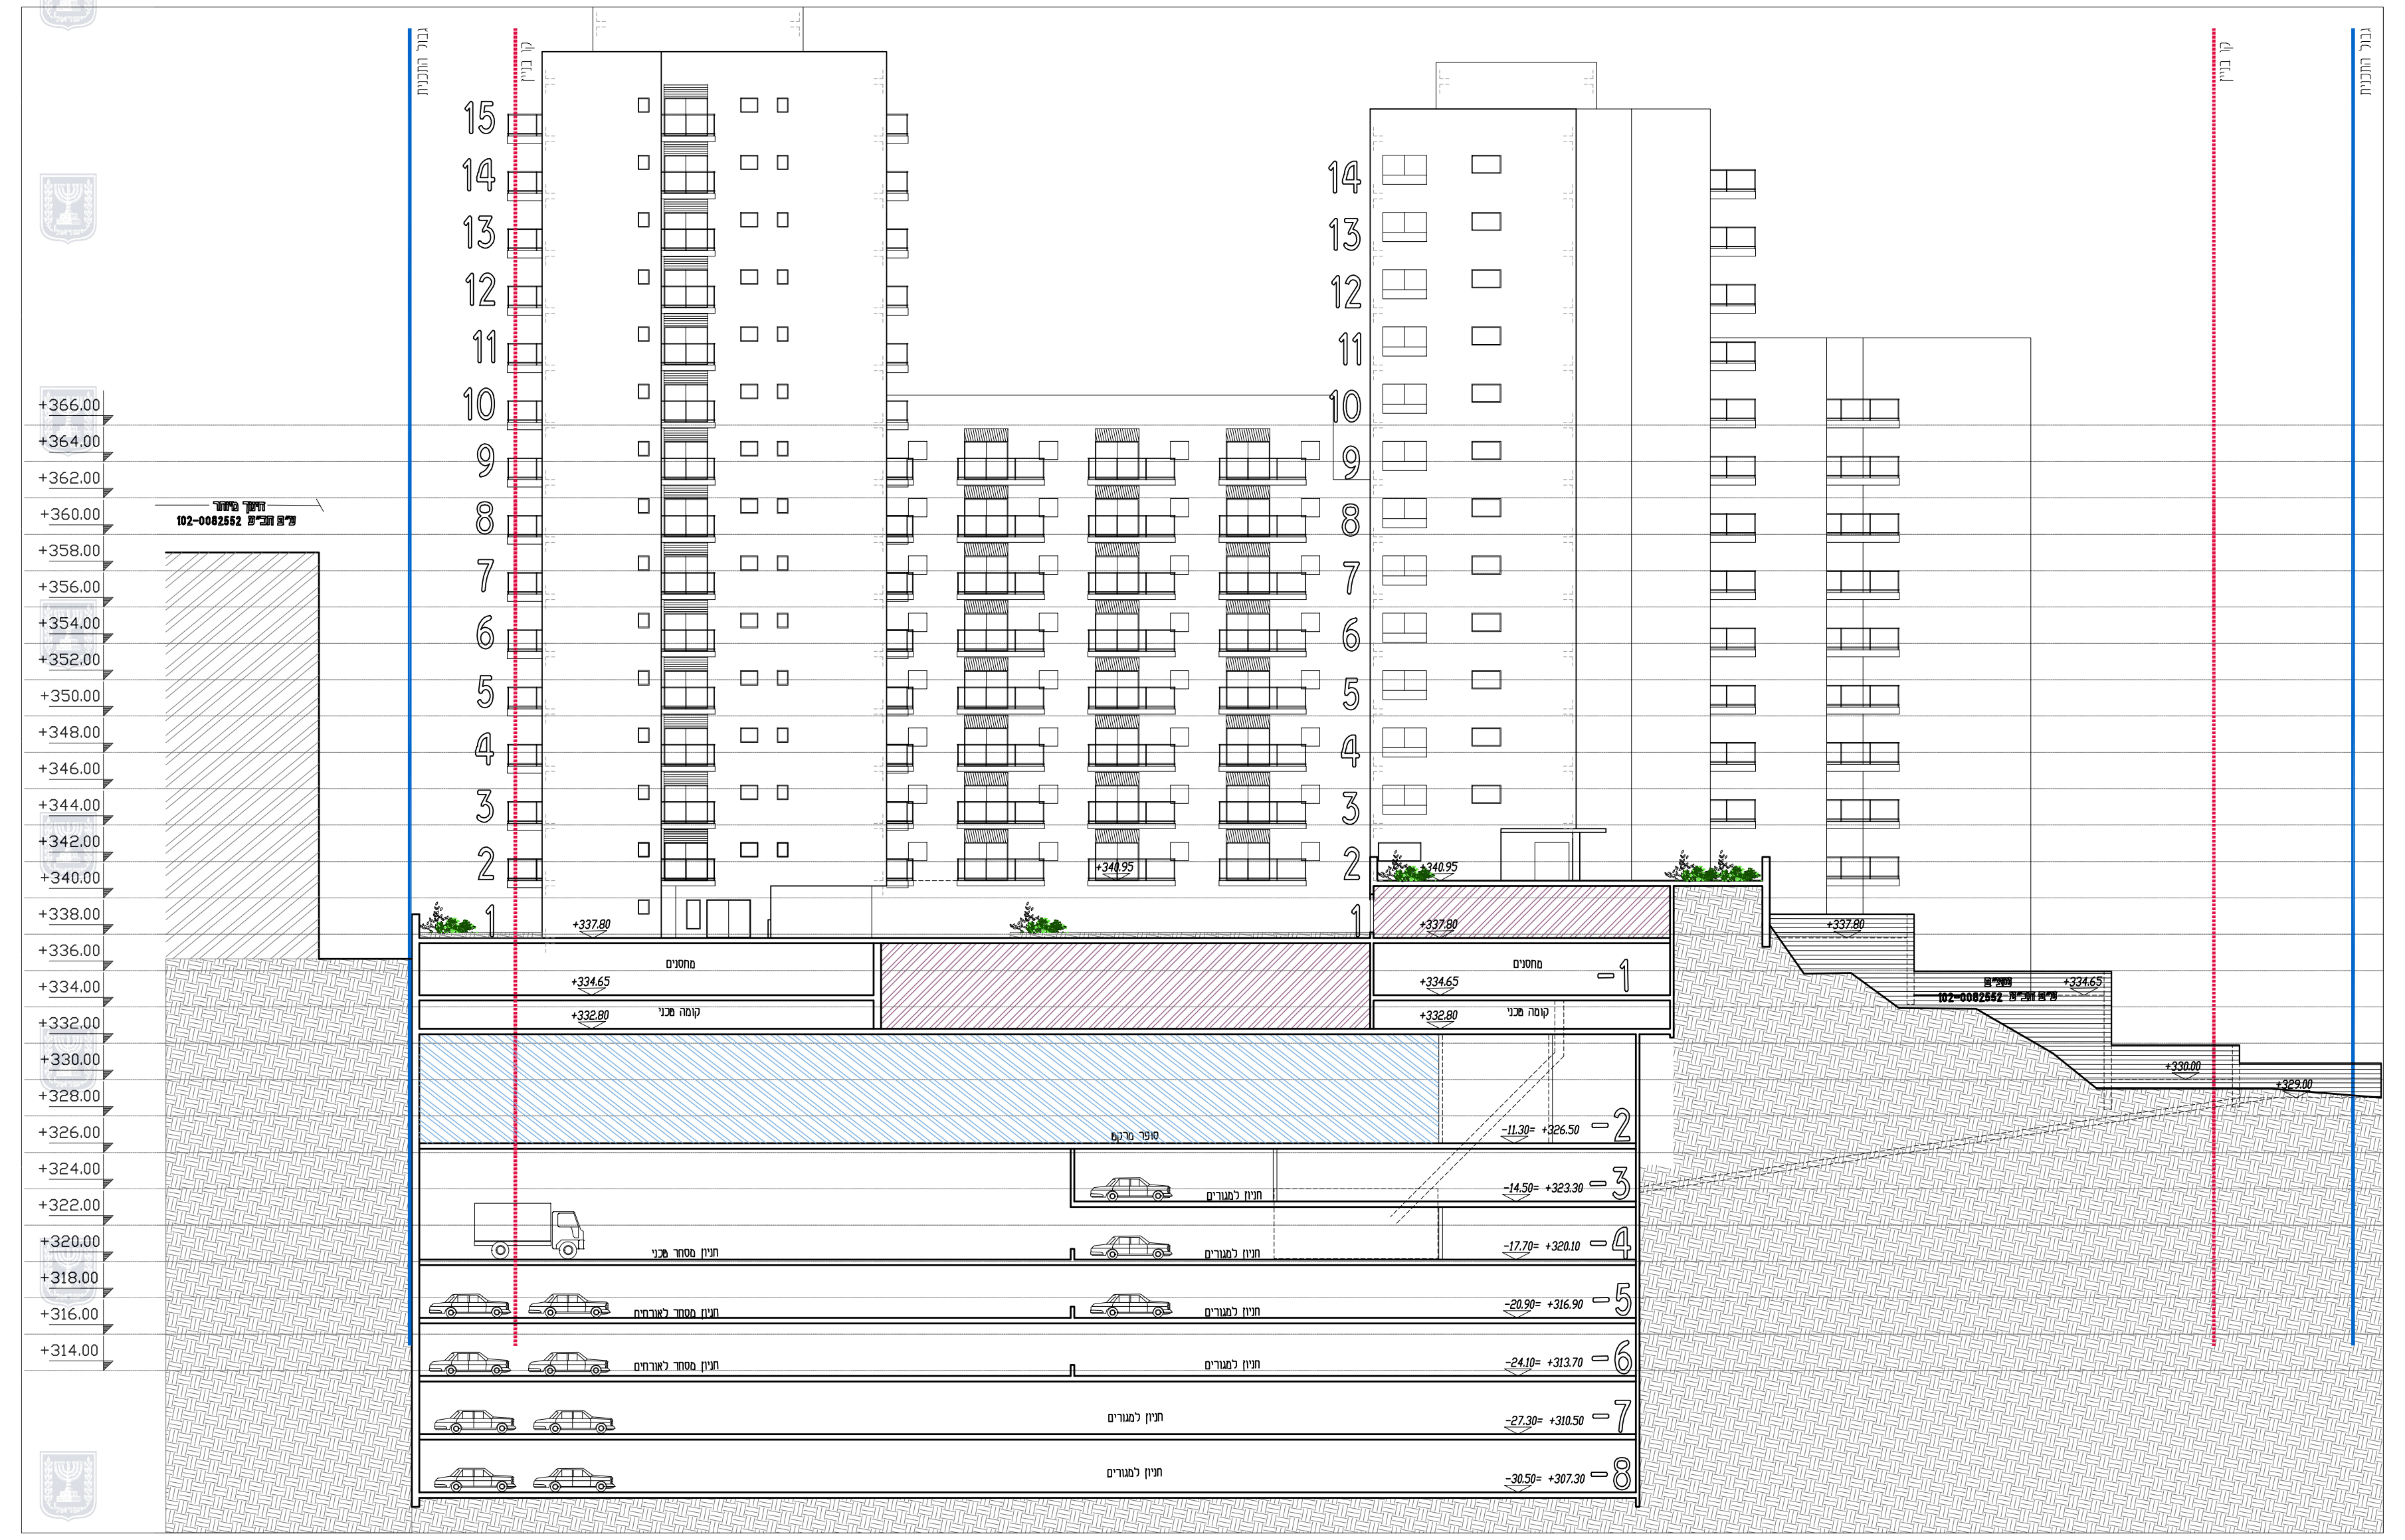

חתך 1-1 1:200

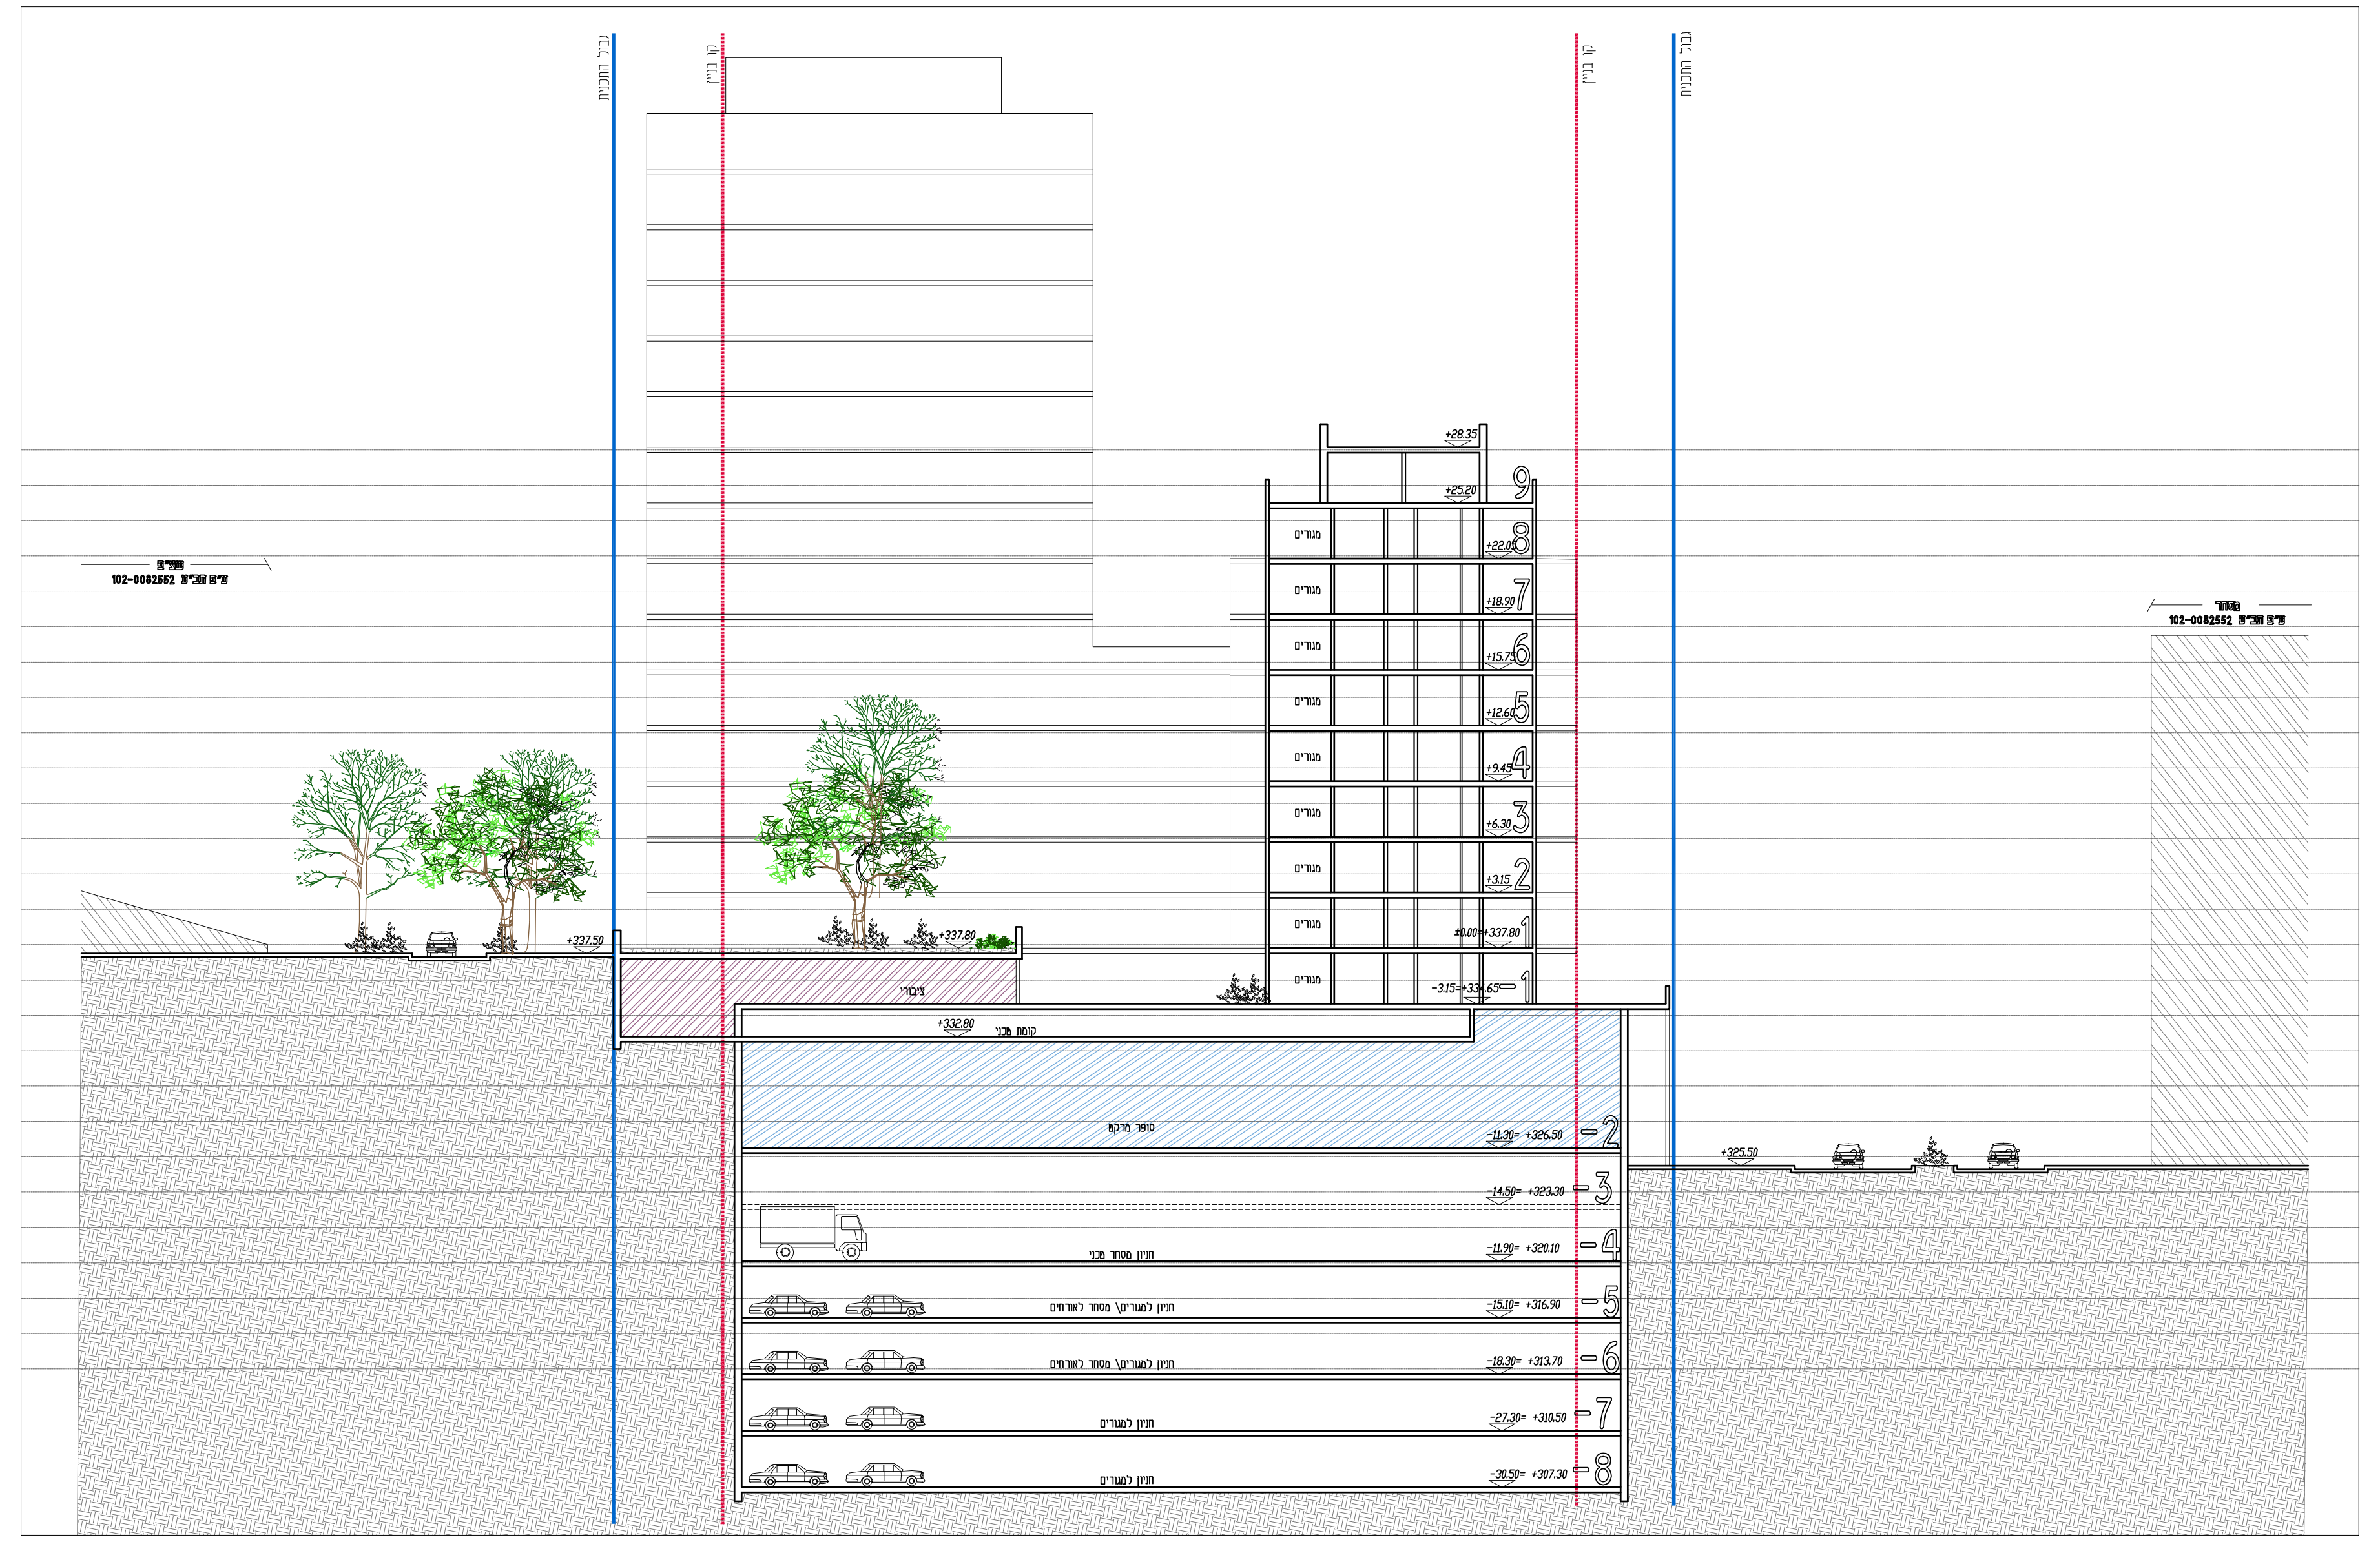

חתך 2-2 1:200

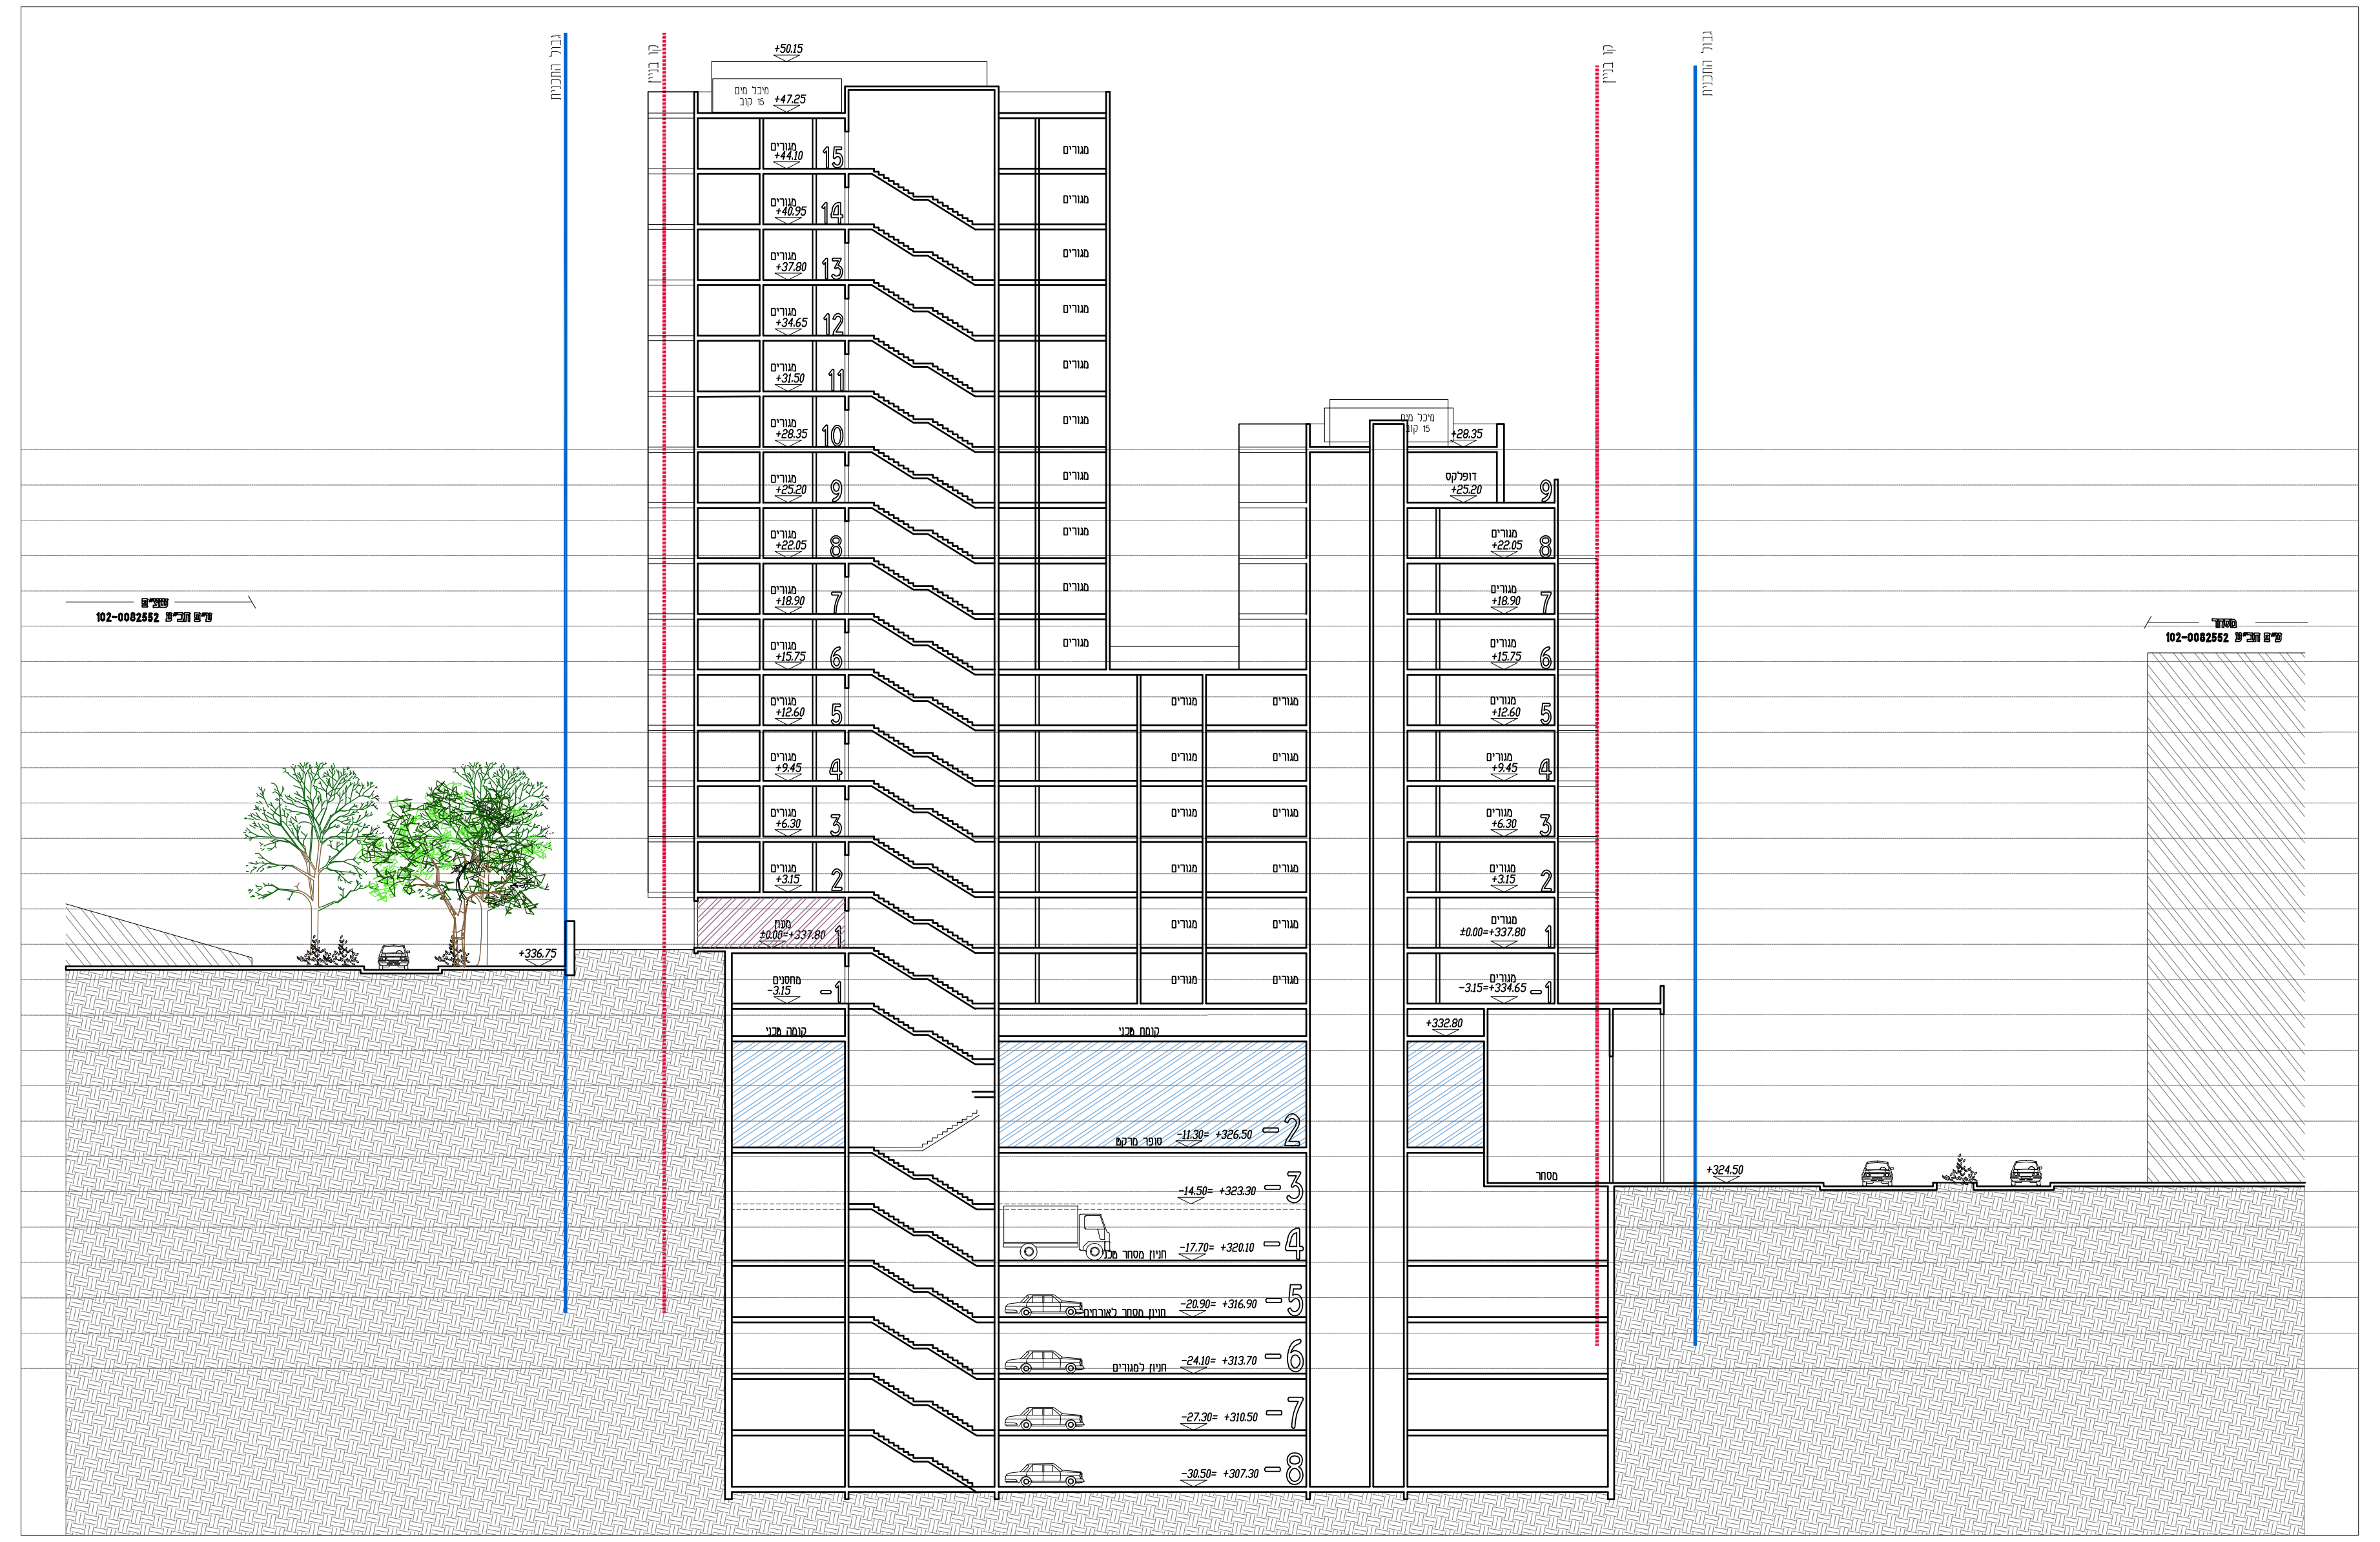

חזית מזרחי 1:200

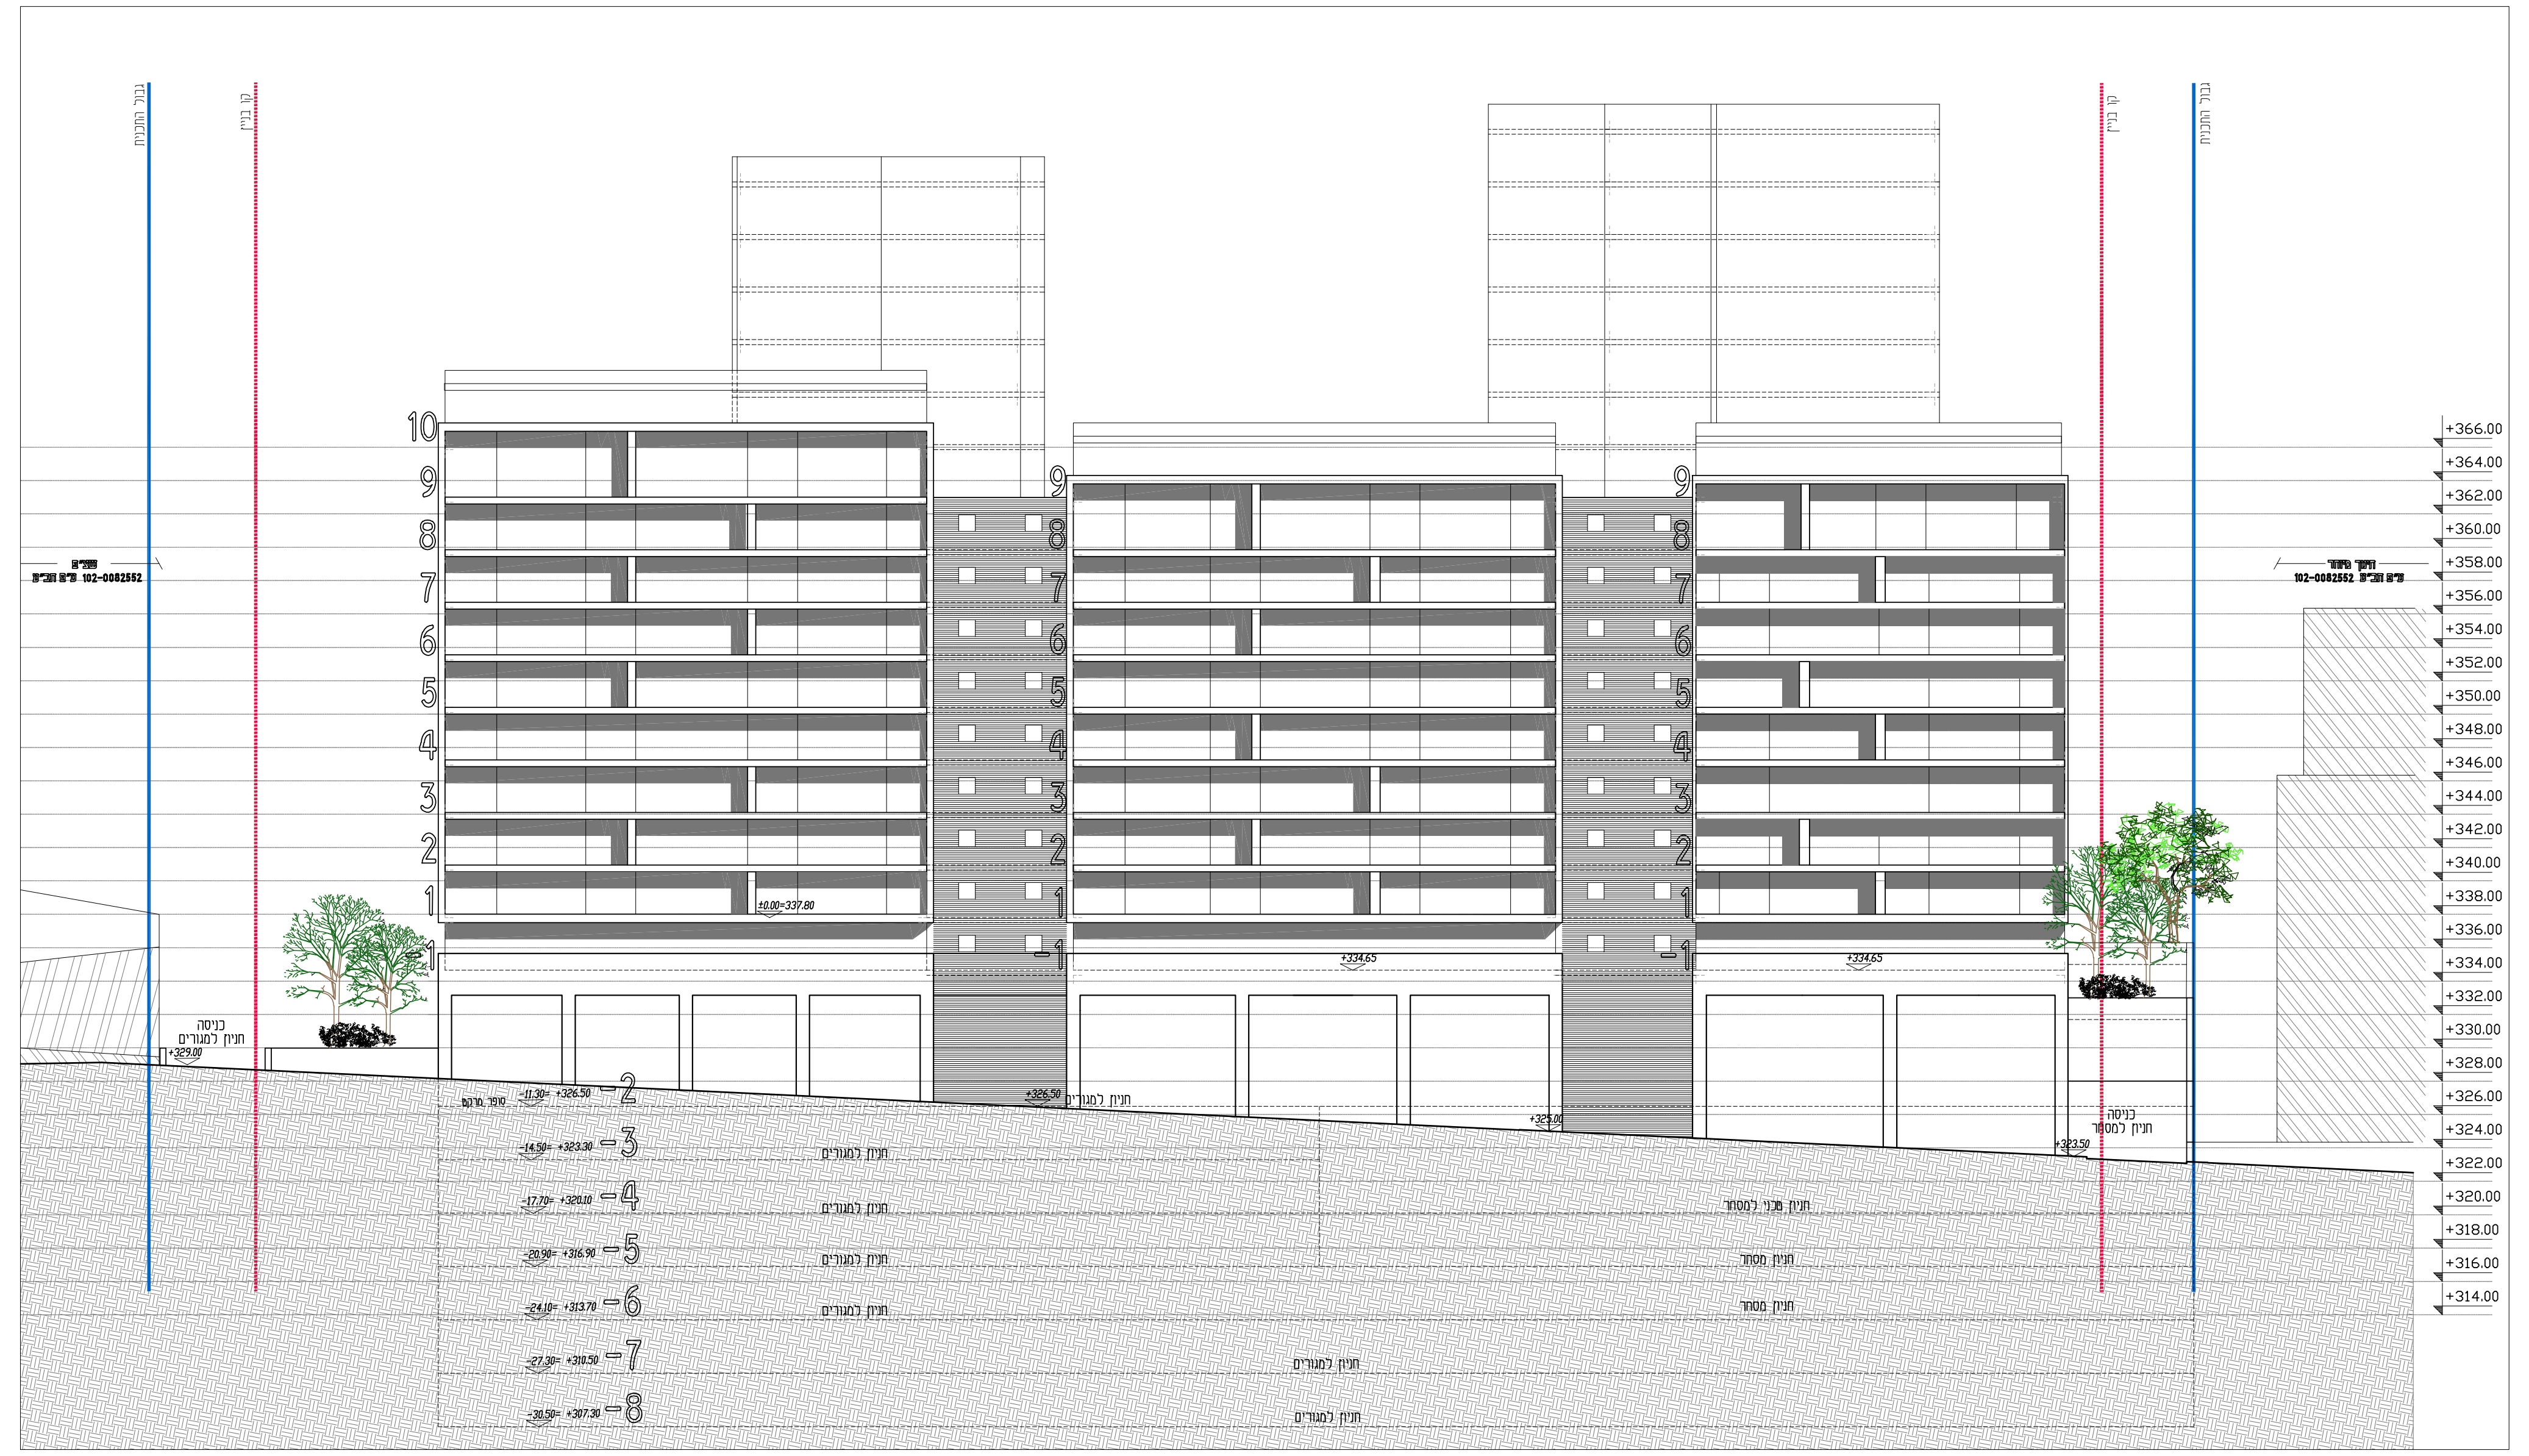

חזית מערבי 1:200

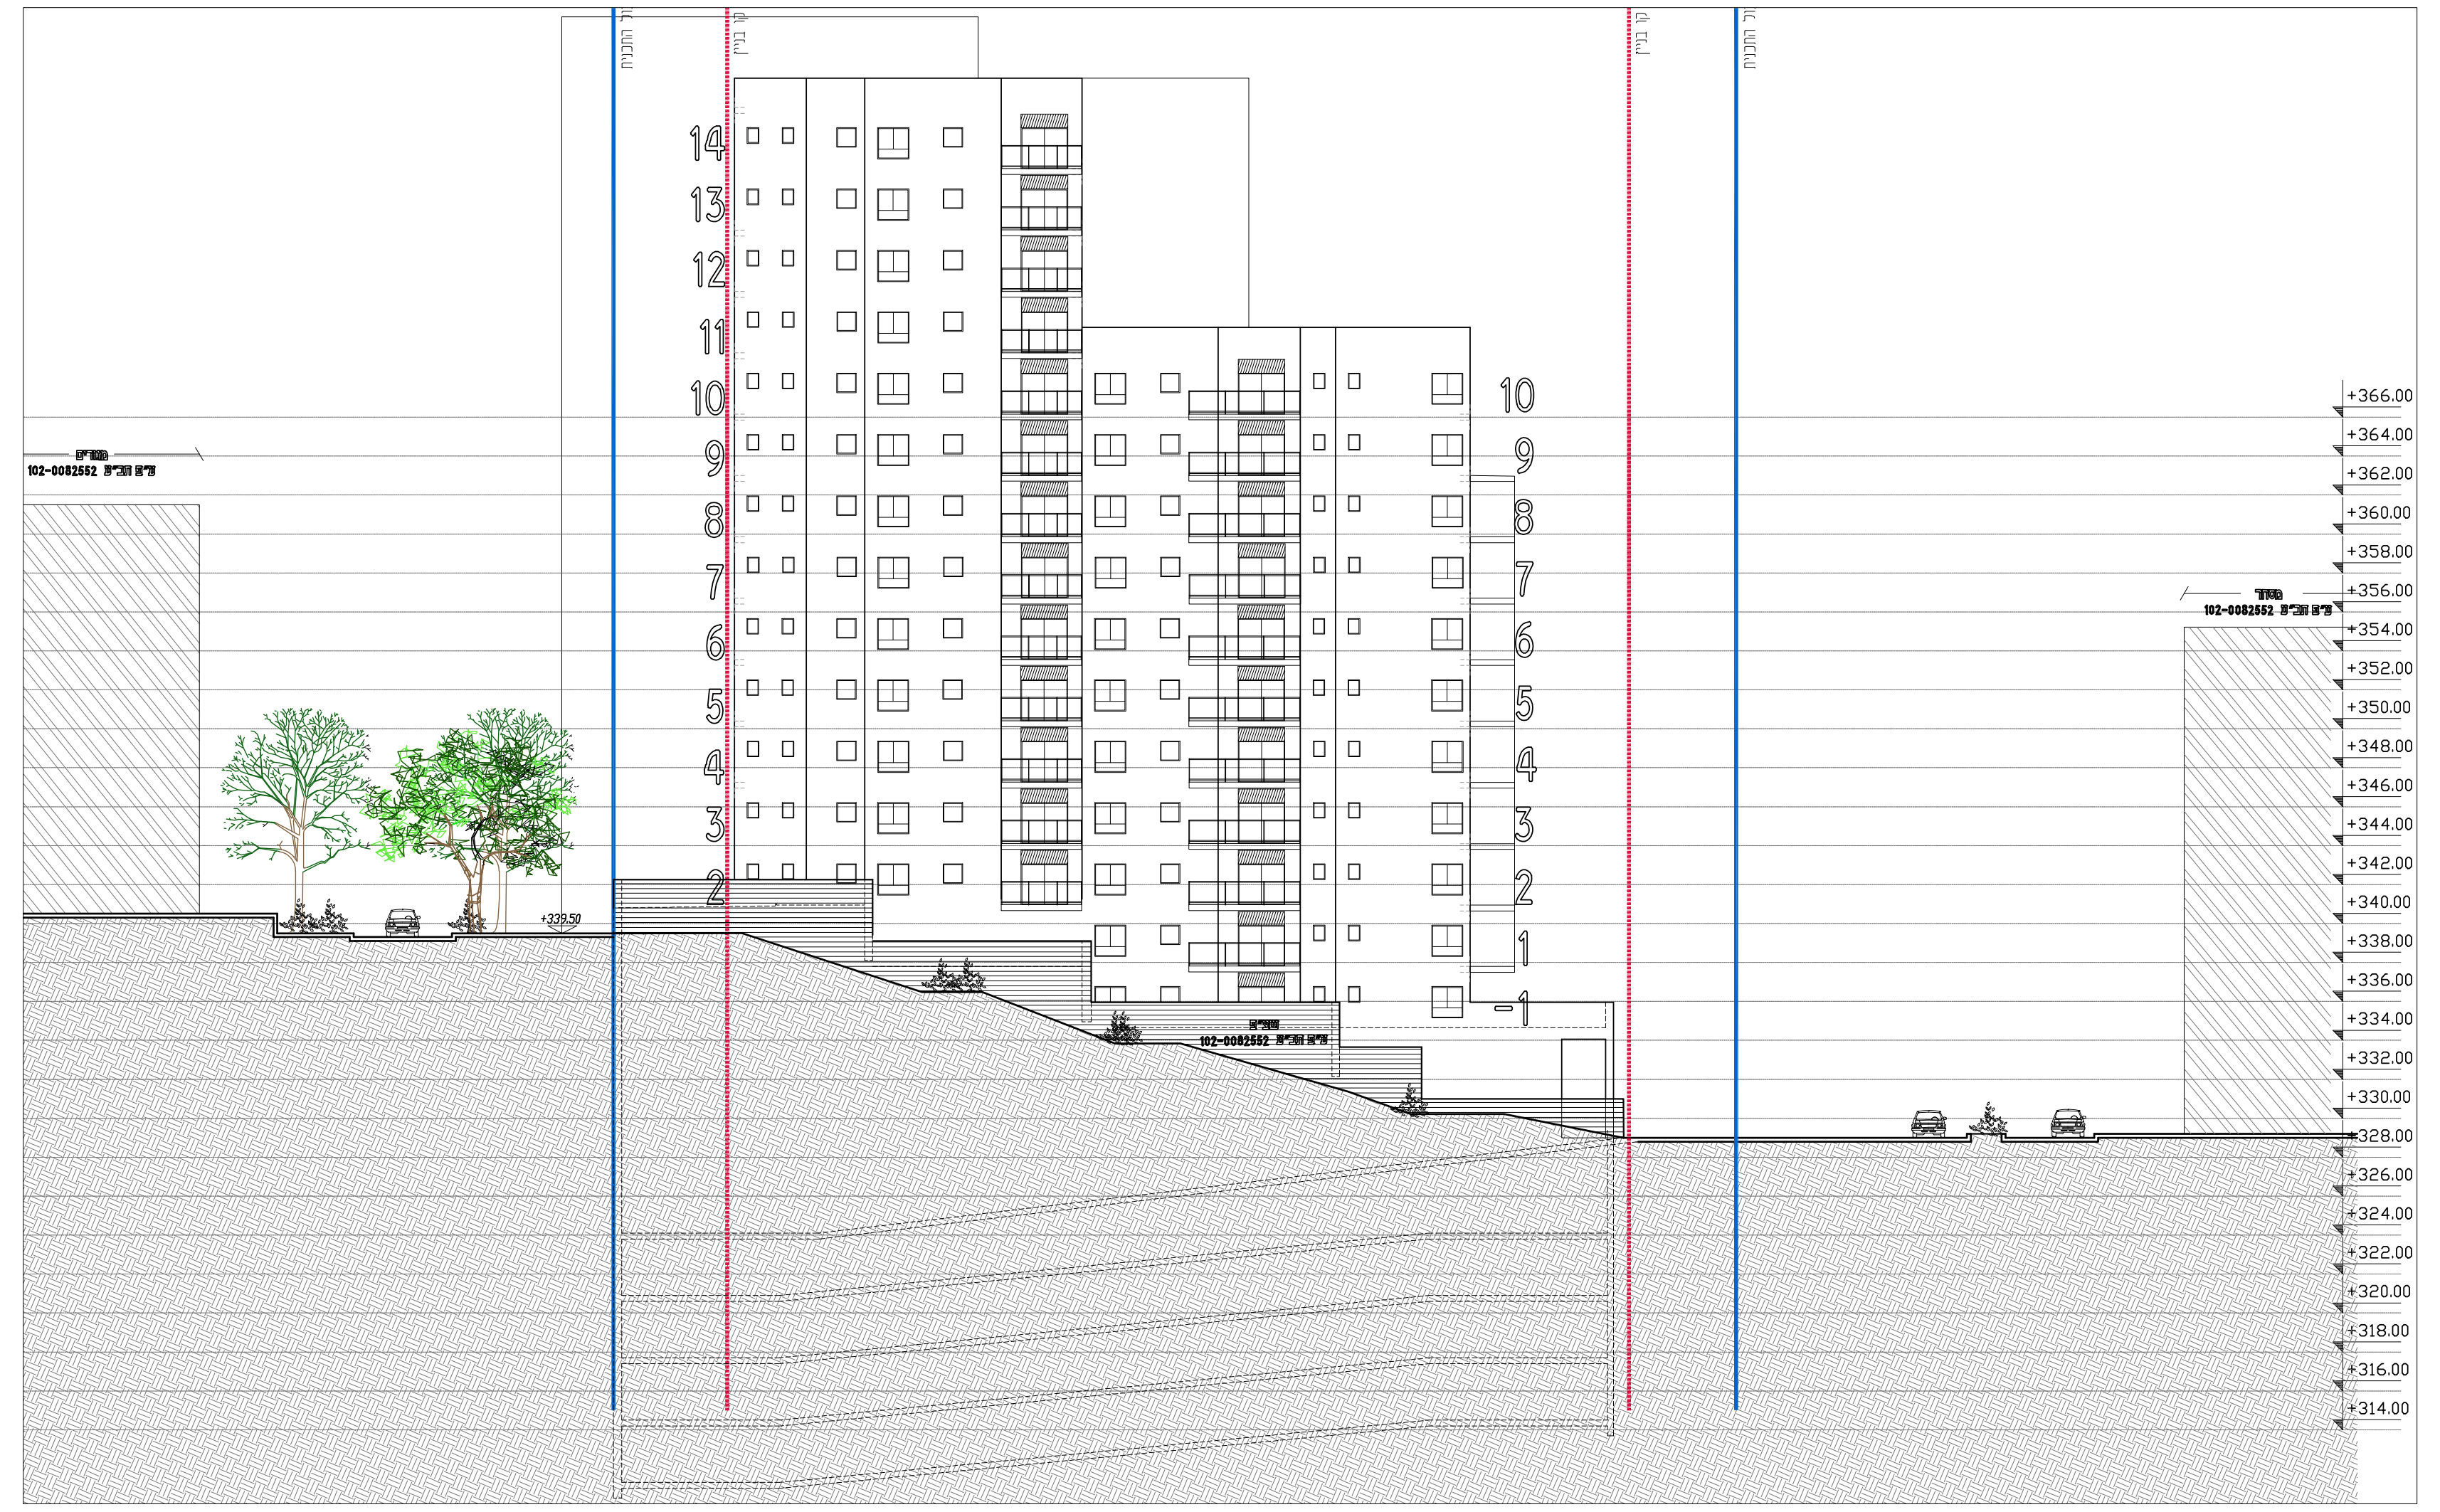

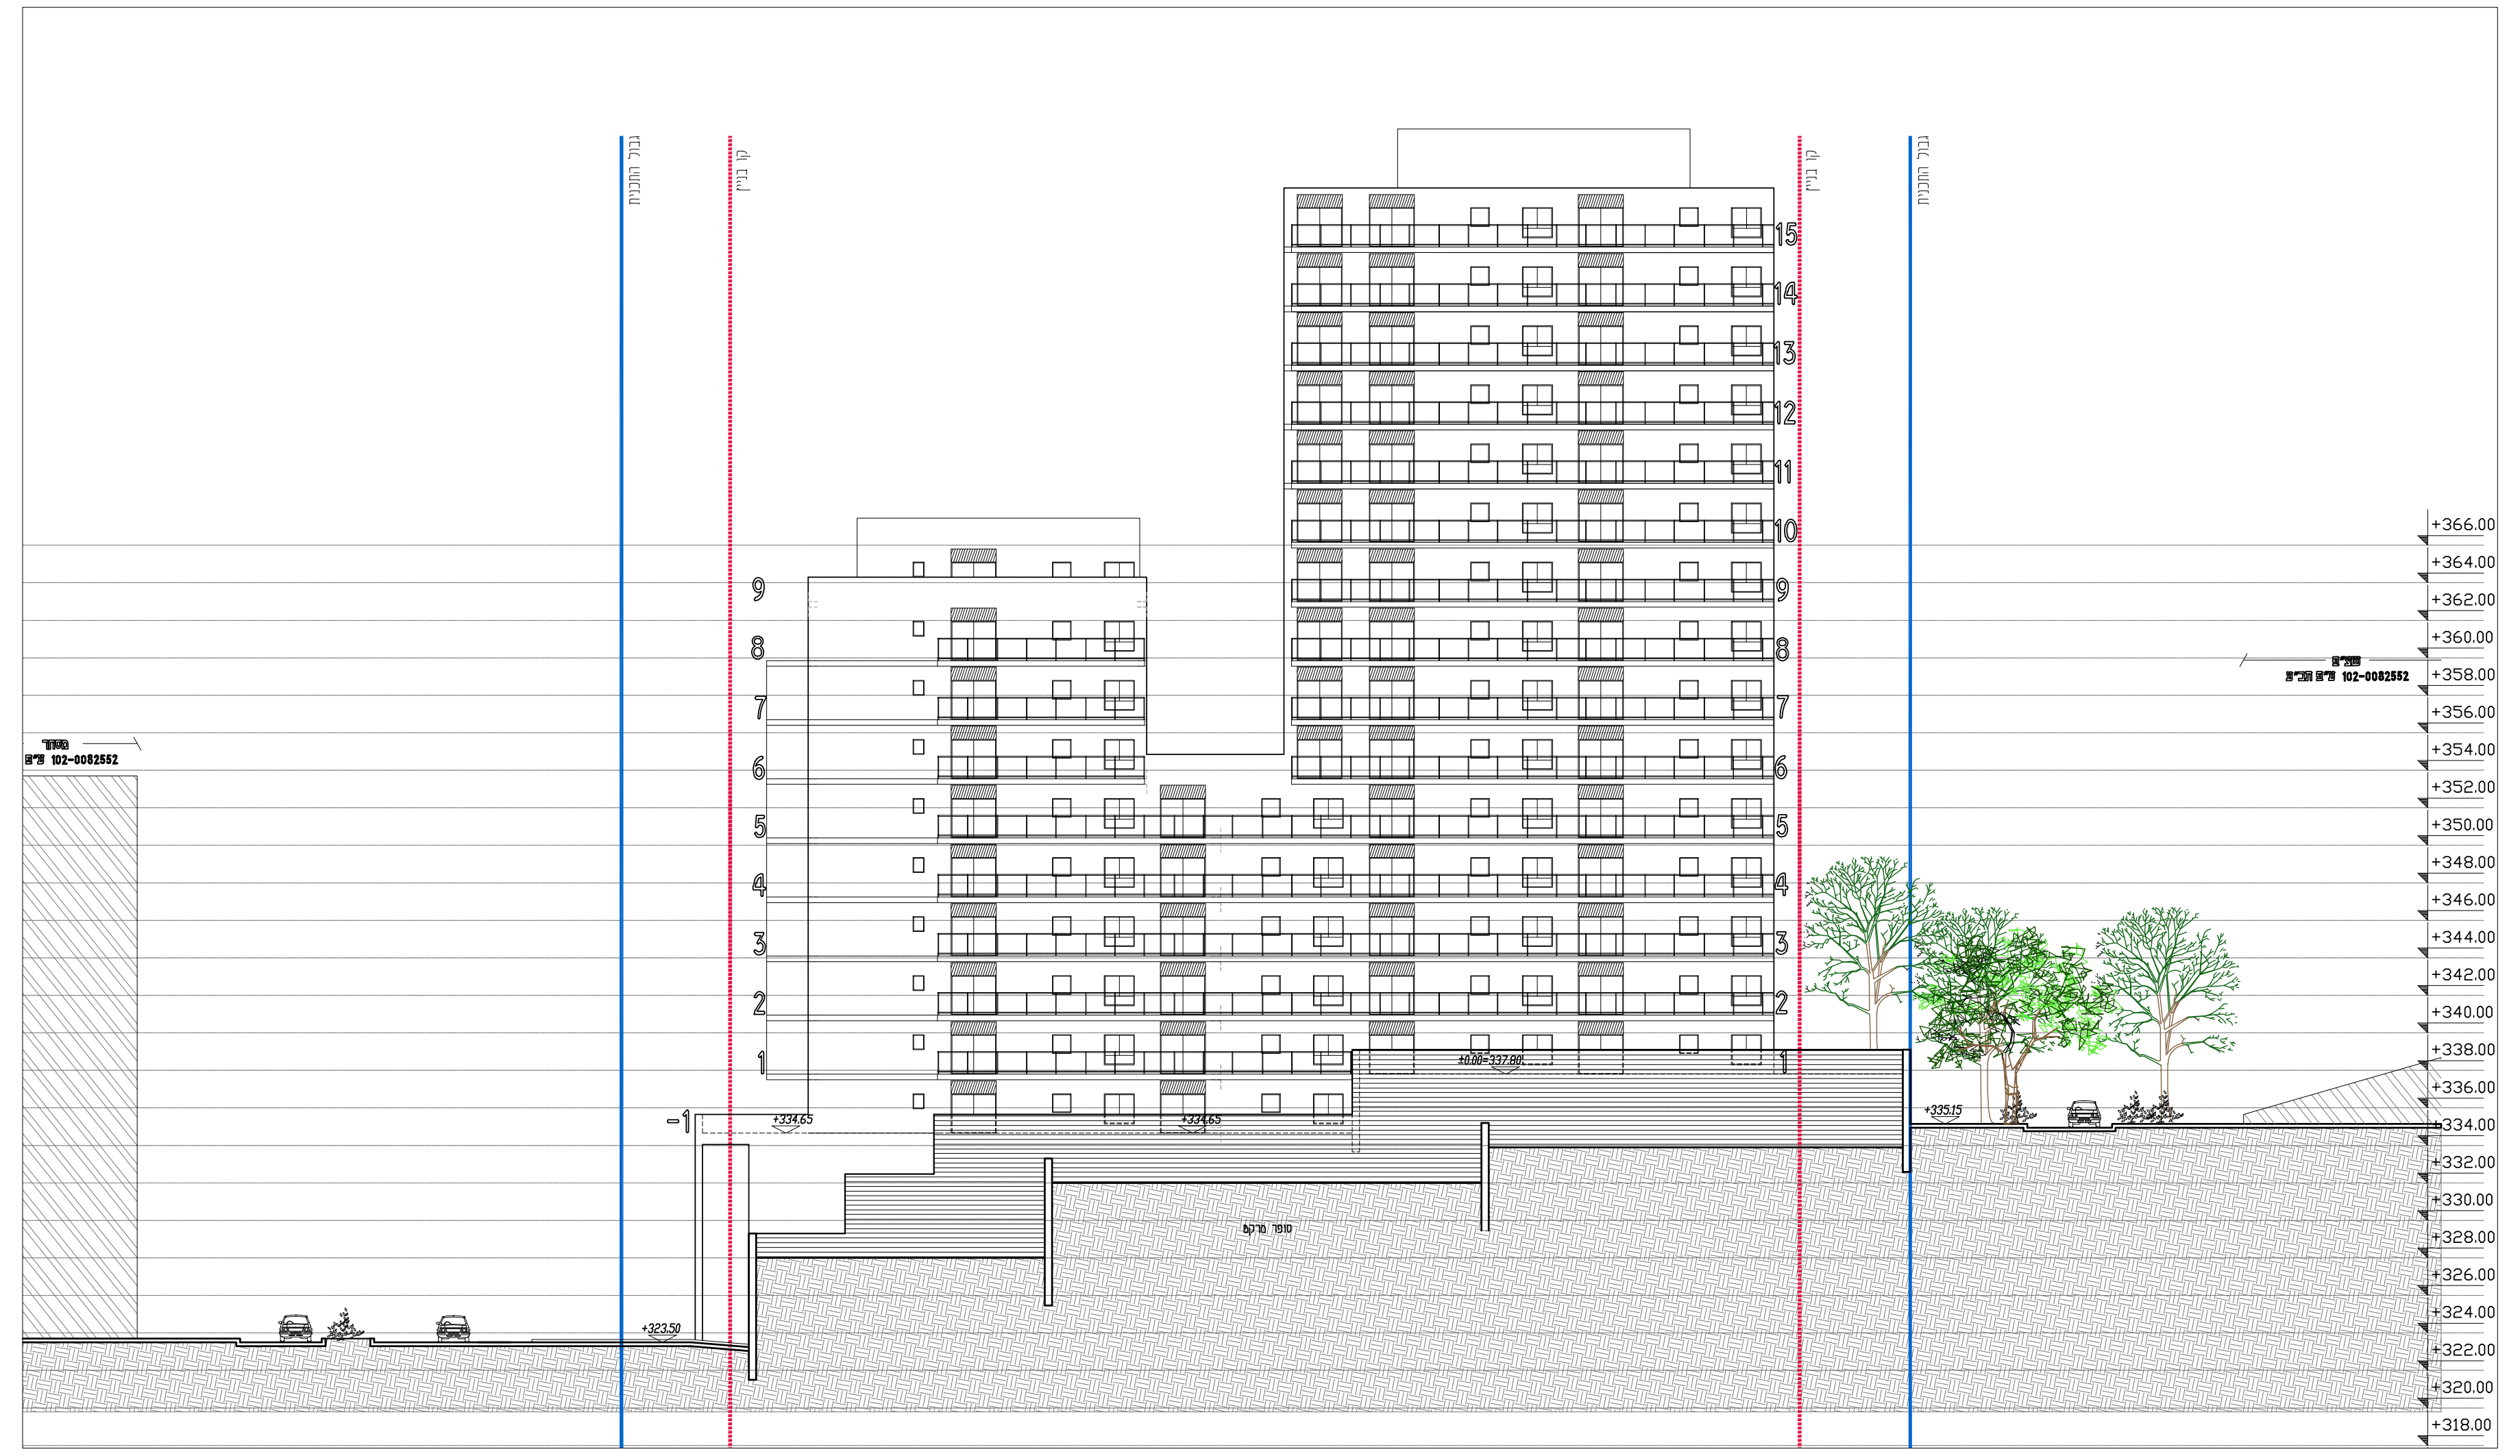חזית מזרחי 1:200