משרד הפנים
לשכת התכנון מחוז י-ם
27-01-2015
נתקבל

1013956-46-1

תכנית מס' 102-0062257

שכונת מגורים
בדרום-מערב בית שמש
שכונה ד-5

נספח מס. ו'

חתכים
במבני ציבור

קנה מידה: 1:1250
מחוז: ירושלים
מרחב תכנון מקומי: בית שמש, מטה יהודה
רשות מקומית: בית שמש, מטה יהודה
ישוב: בית שמש

חוק התכנון והבניה, התשכ"ה - 1965
משרד הפנים - מחוז ירושלים
הוועדה המחוזית החליטה ביום: 1.6.14
לאשר את התכנית
☑ התכנית לא נקבעה טעונה אישור השר
☐ התכנית נקבעה טעונה אישור השר
יו"ר הוועדה
תאריך

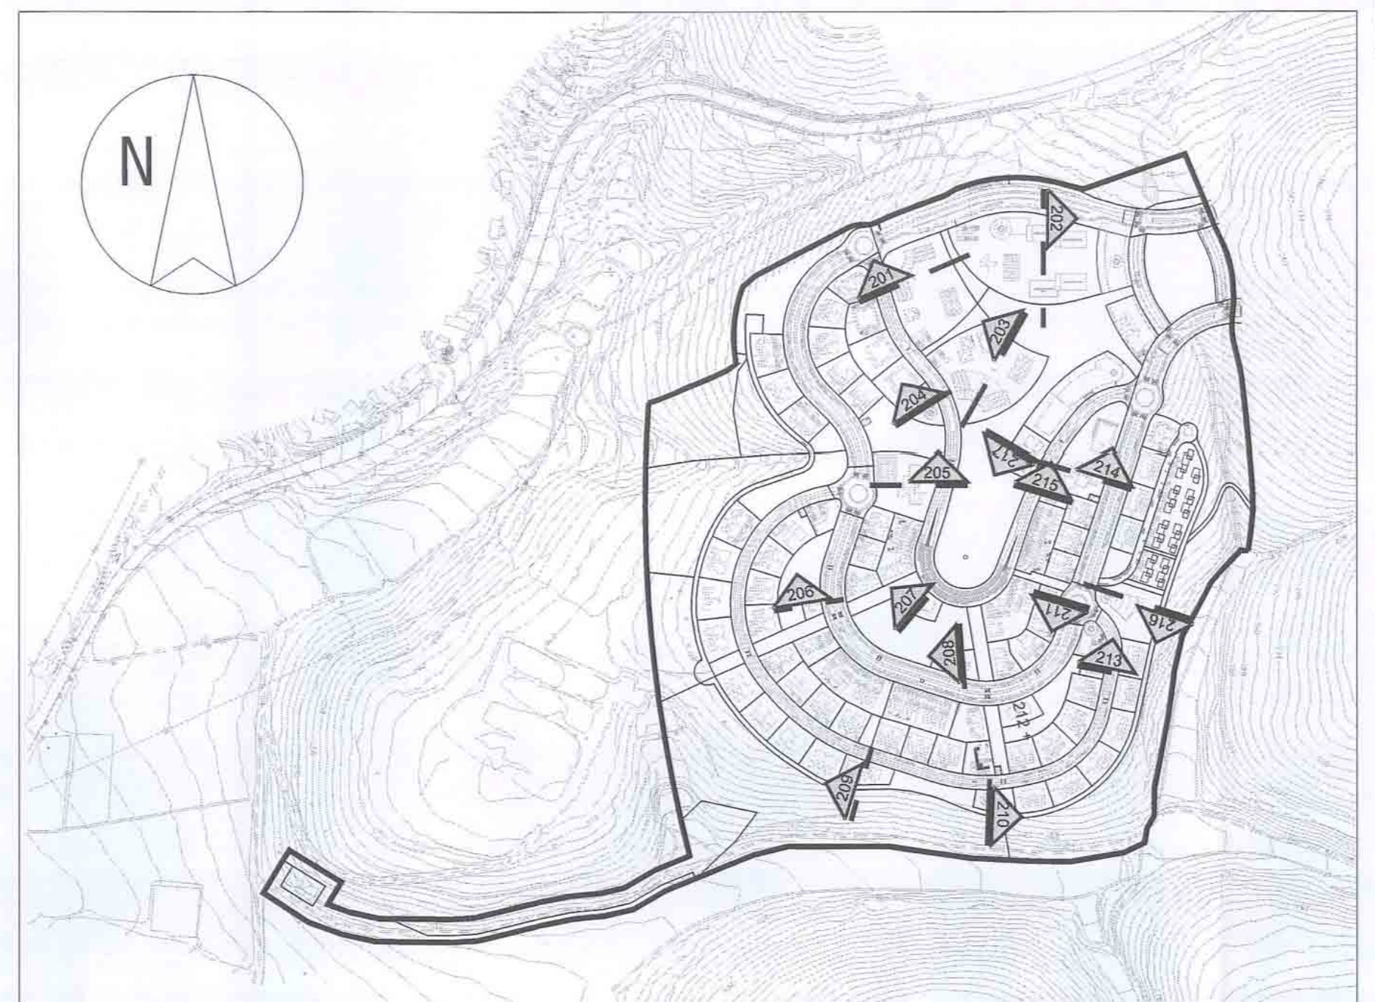
סימון חתכים

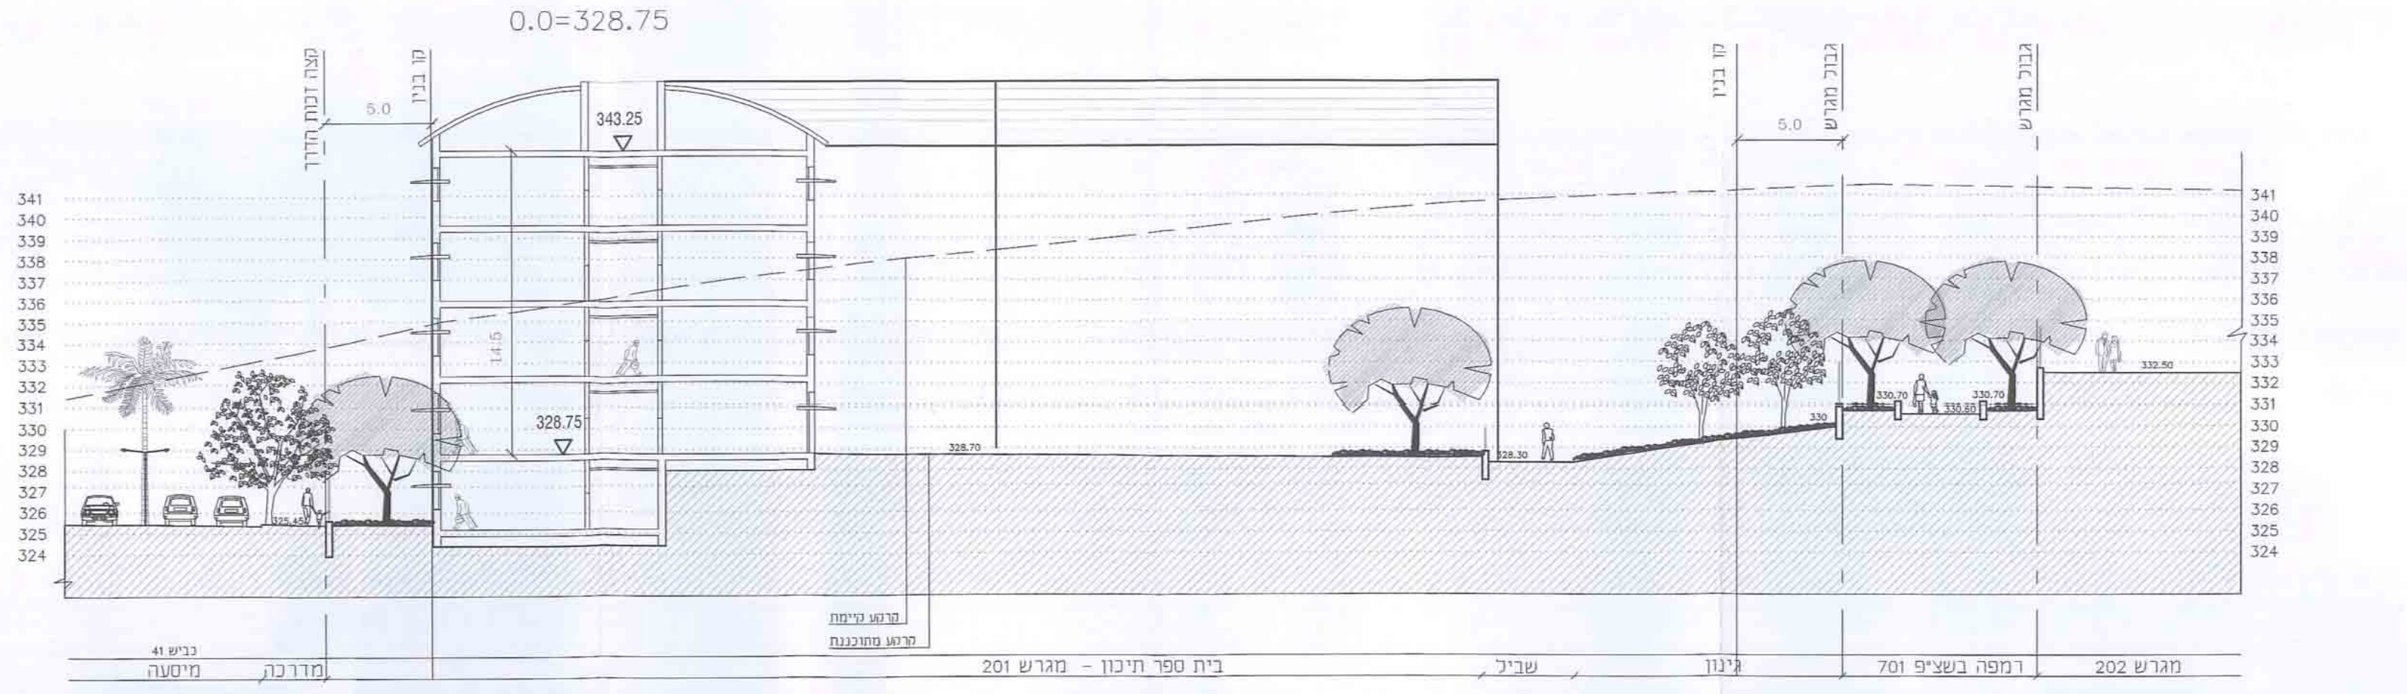

חתך במגרש 201

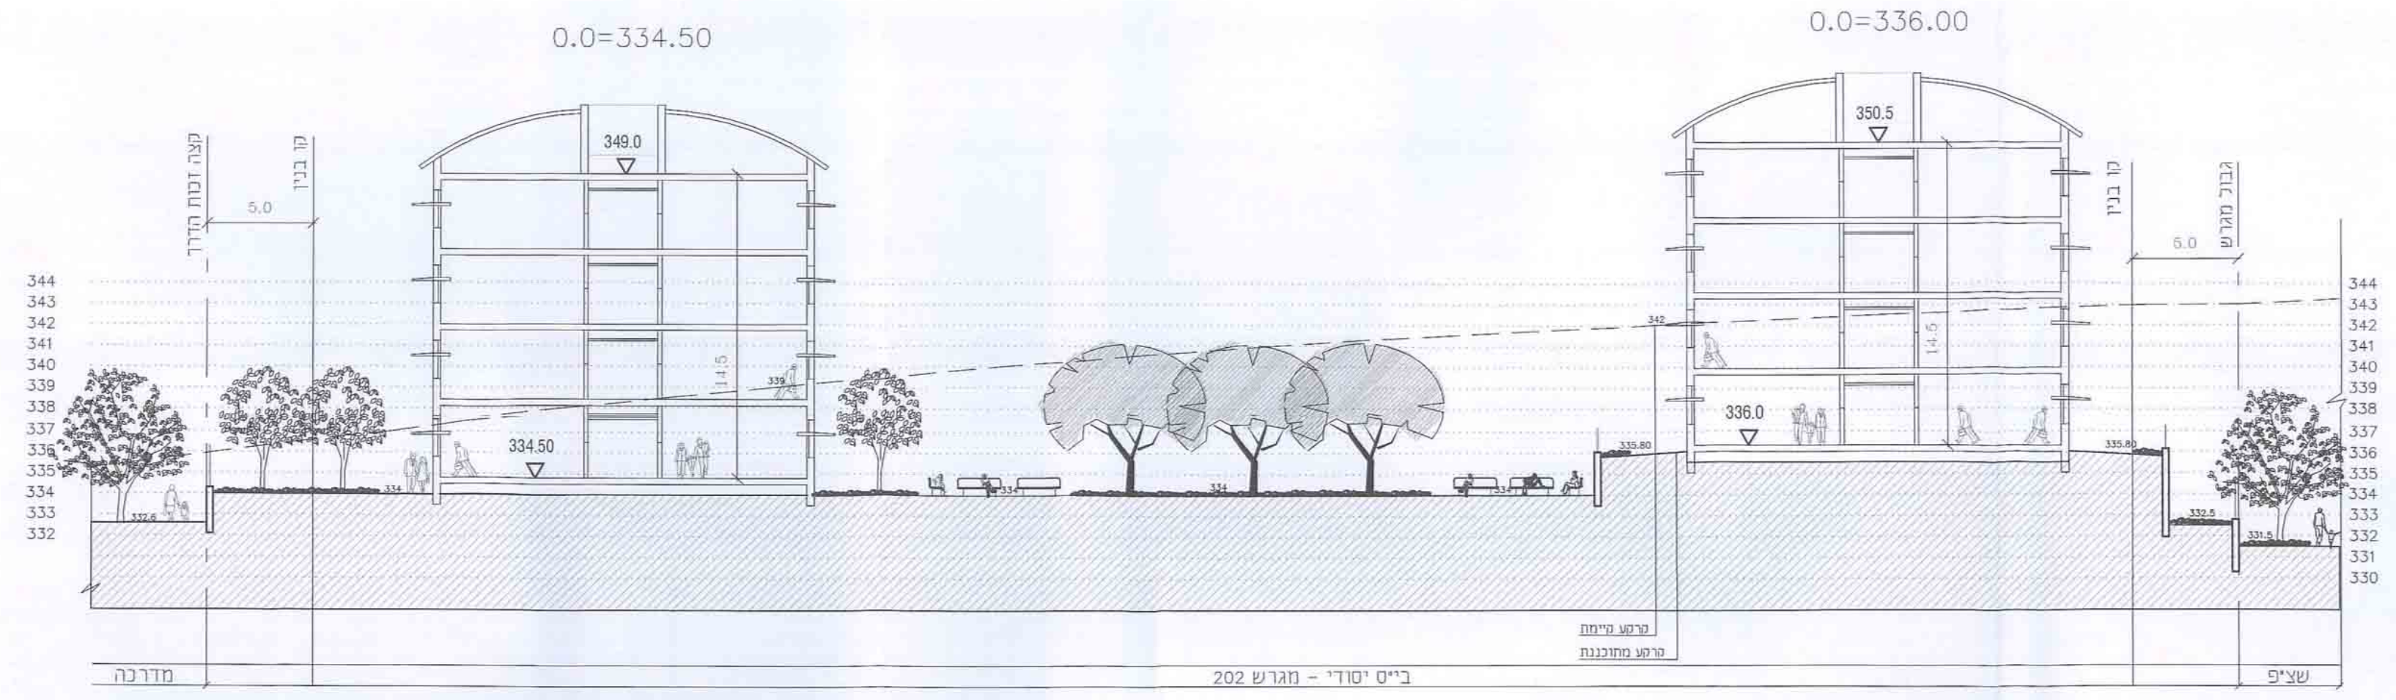
0.0=334.50
0.0=336.00
חתך במגרש 202

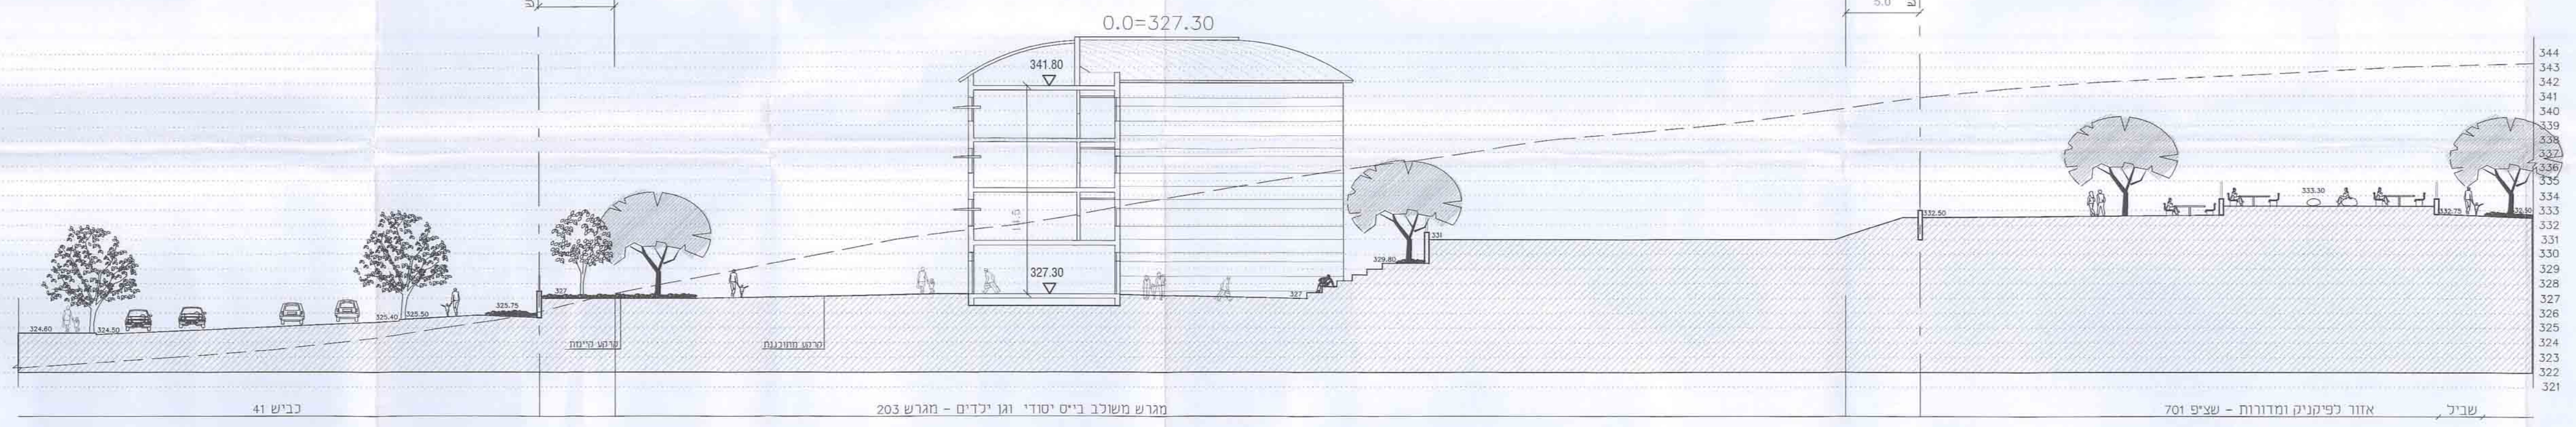

חתך במגרש 203

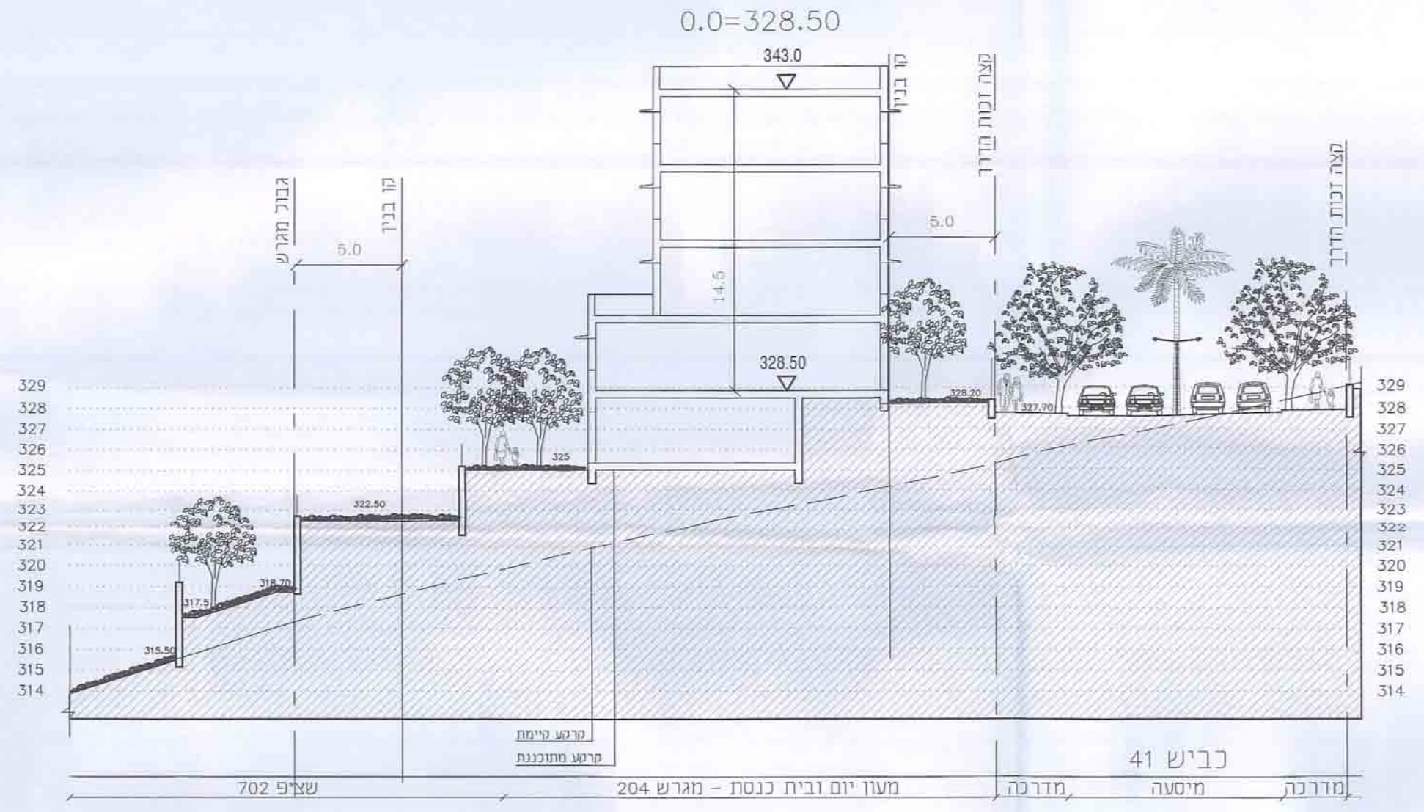

חתך במגרש 204

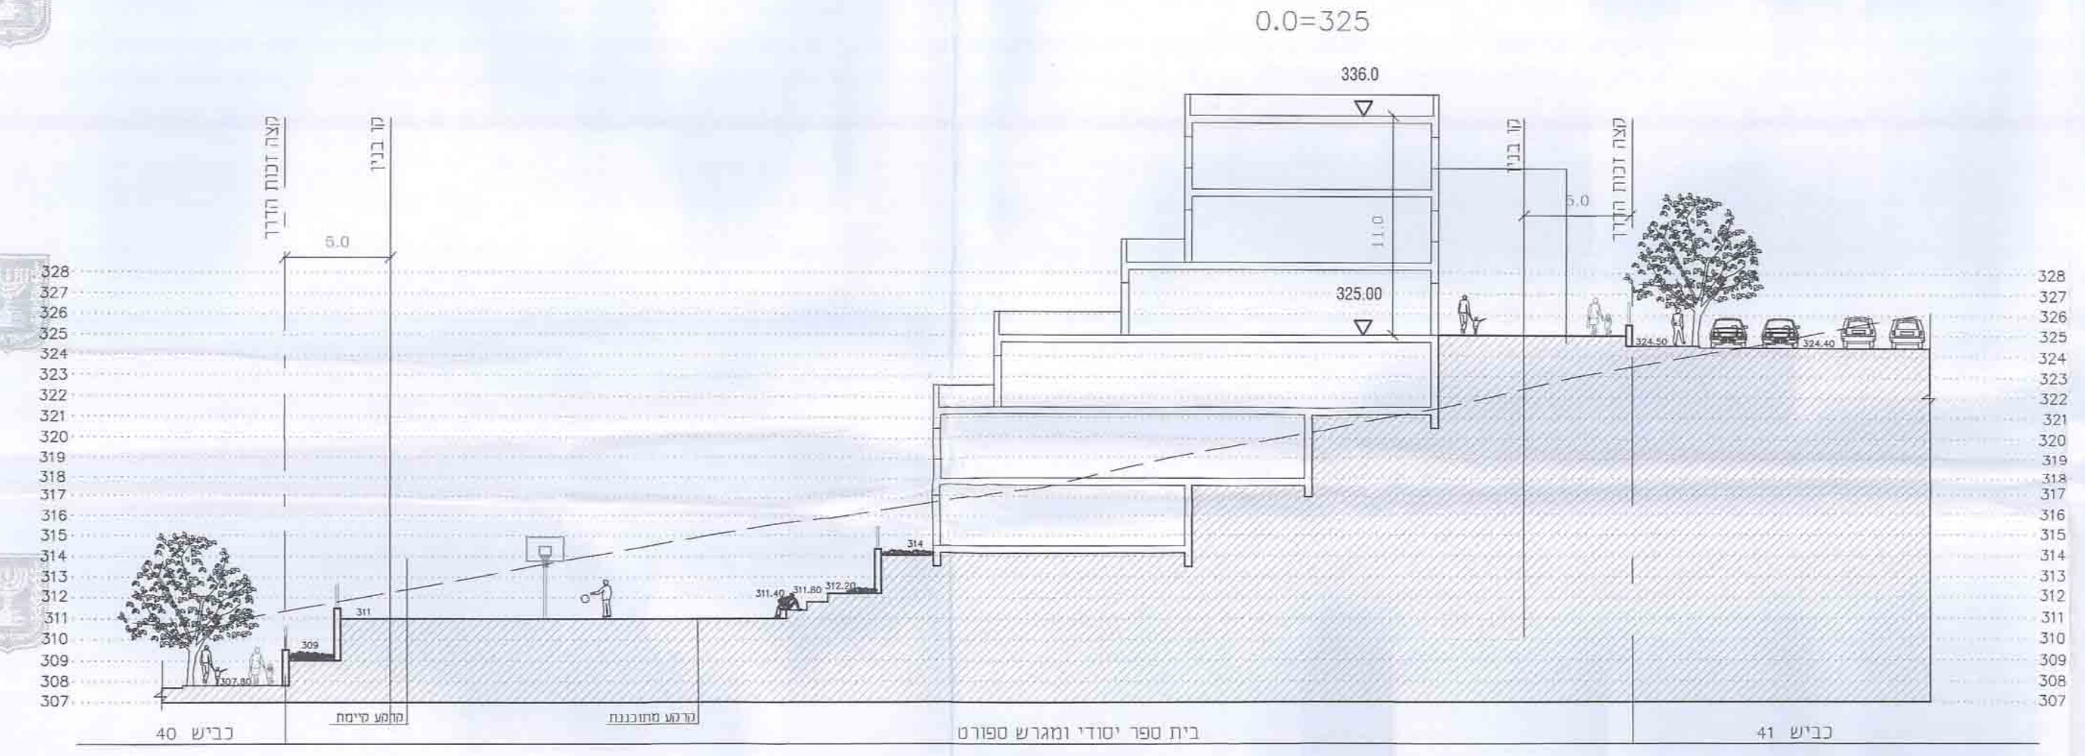

חתך במגרש 205

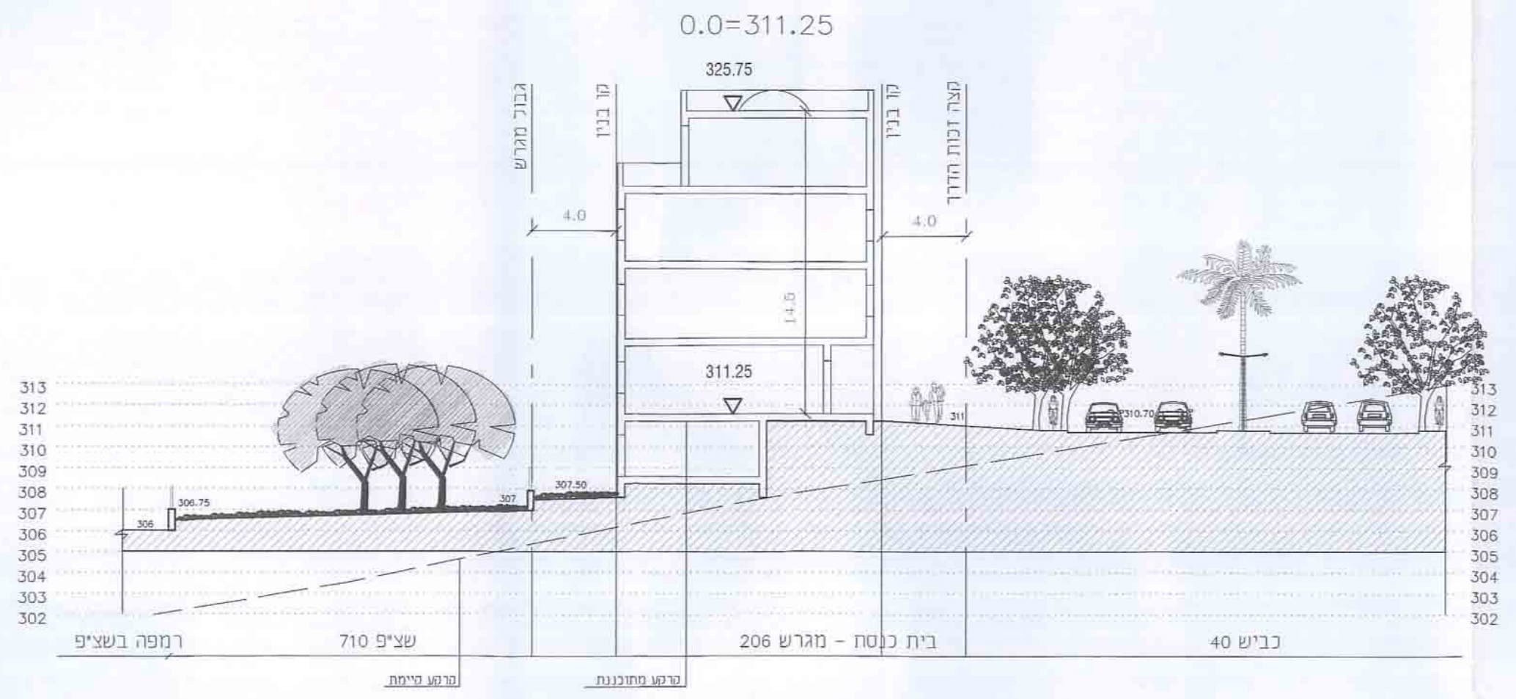

חתך במגרש 206

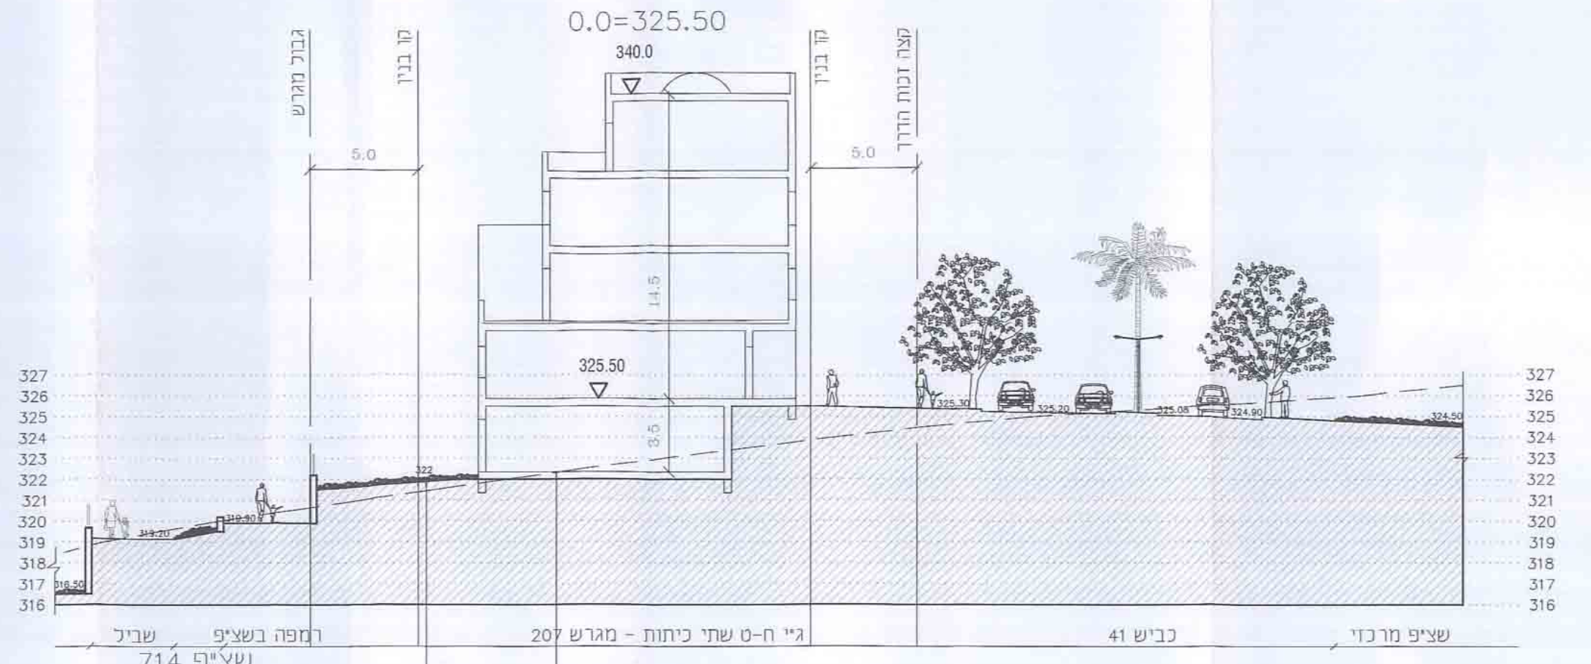

חתך במגרש 207

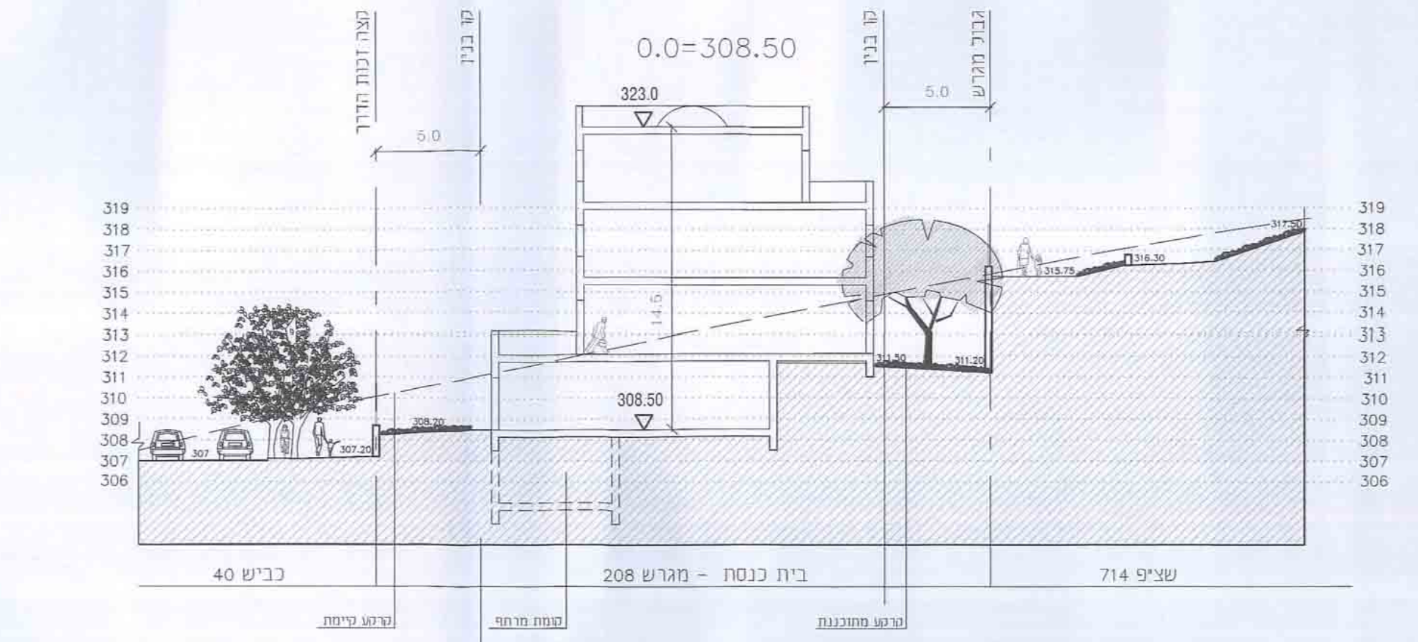

חתך במגרש 208

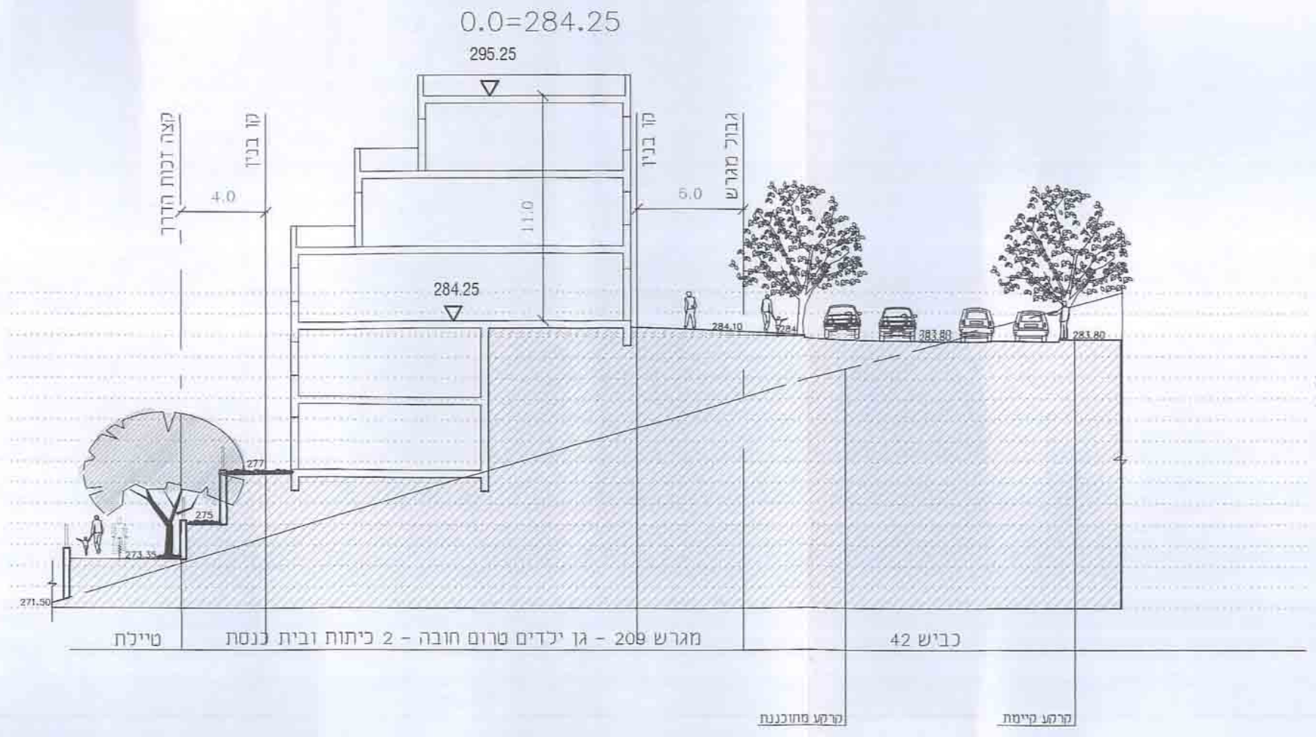

חתך במגרש 209

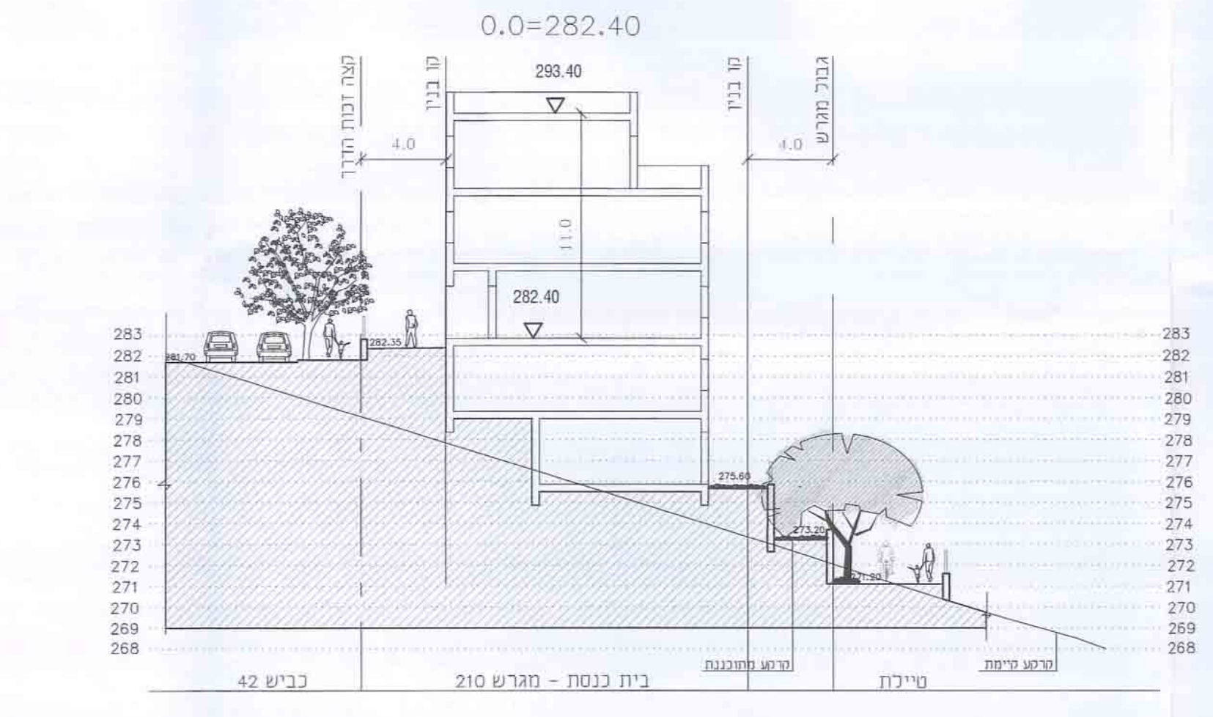

חתך במגרש 210

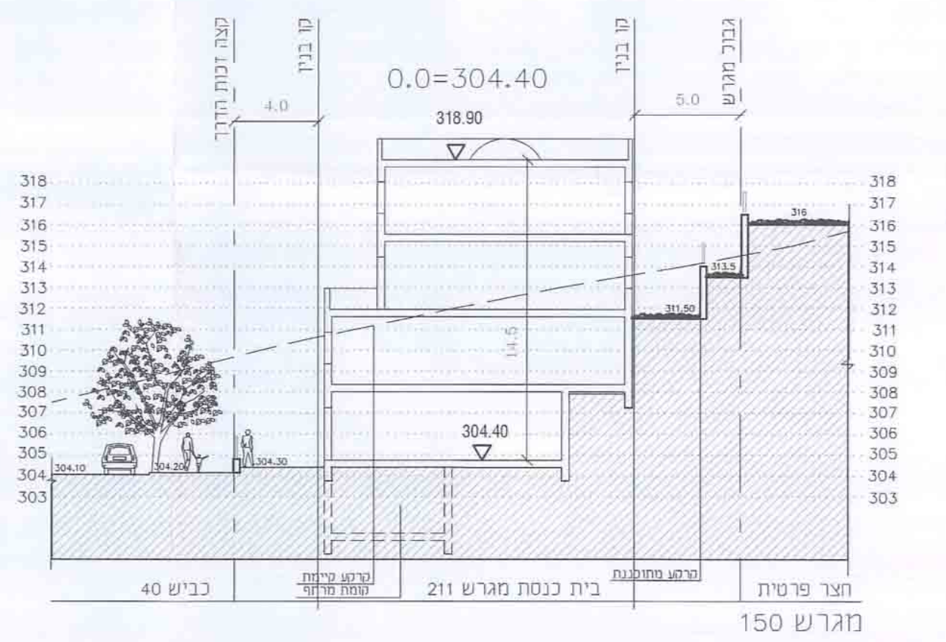

חתך במגרש 211

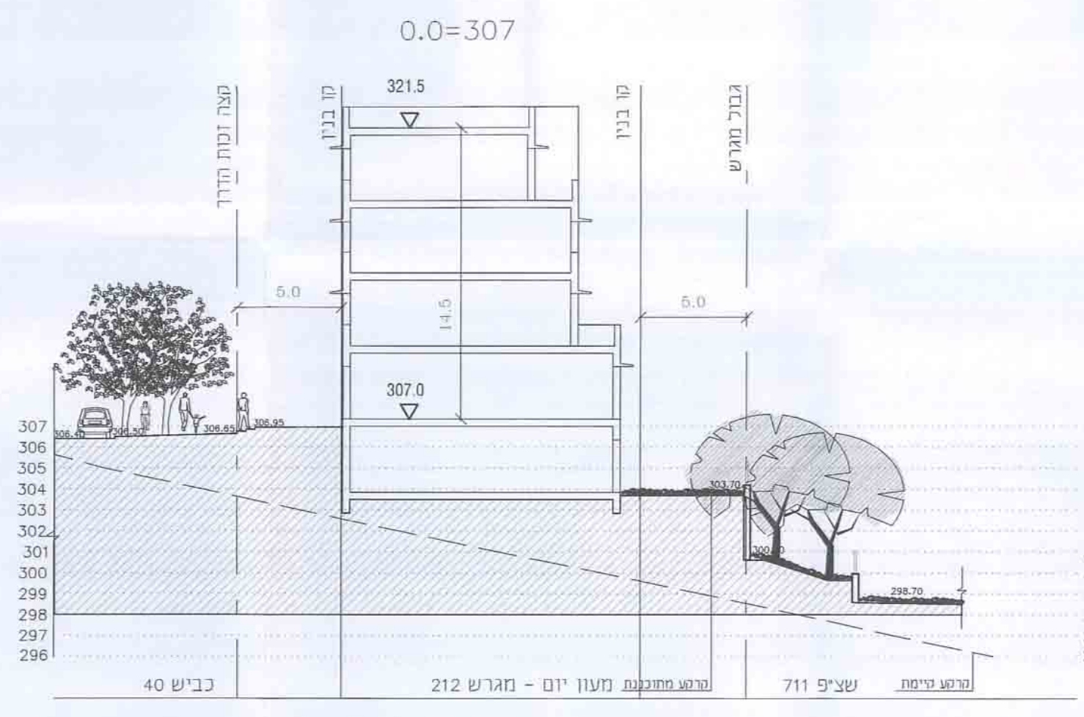

חתך במגרש 212

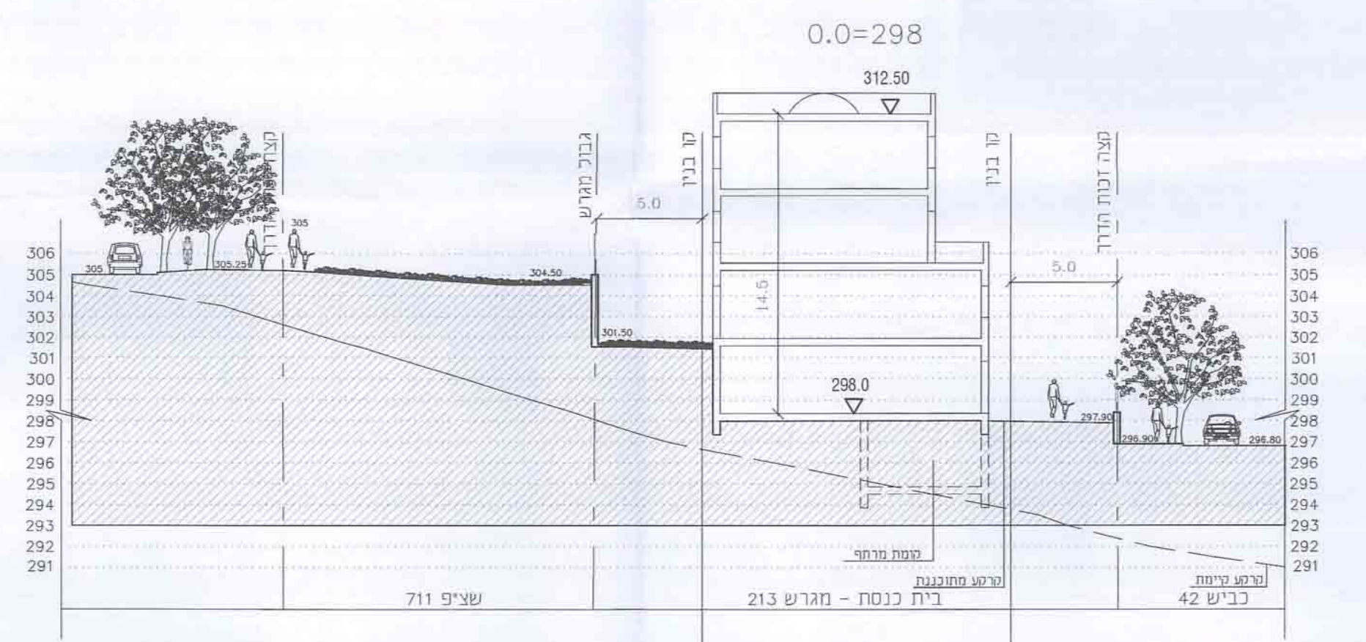

חתך במגרש 213

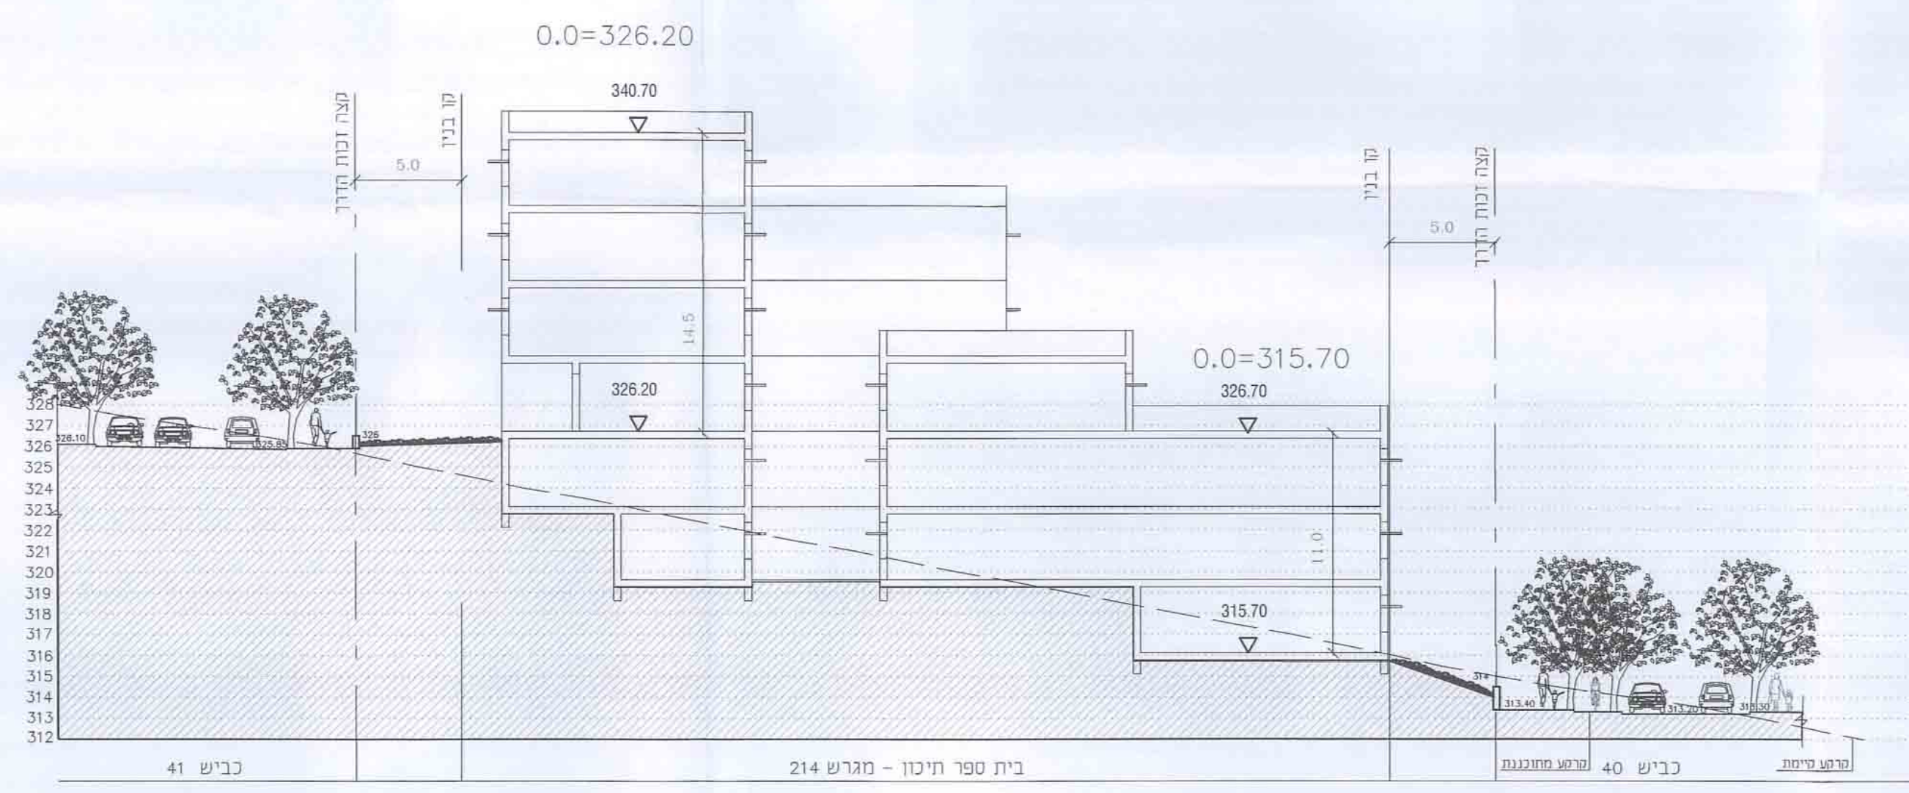
0.0=326.20
0.0=315.70
חתך במגרש 214

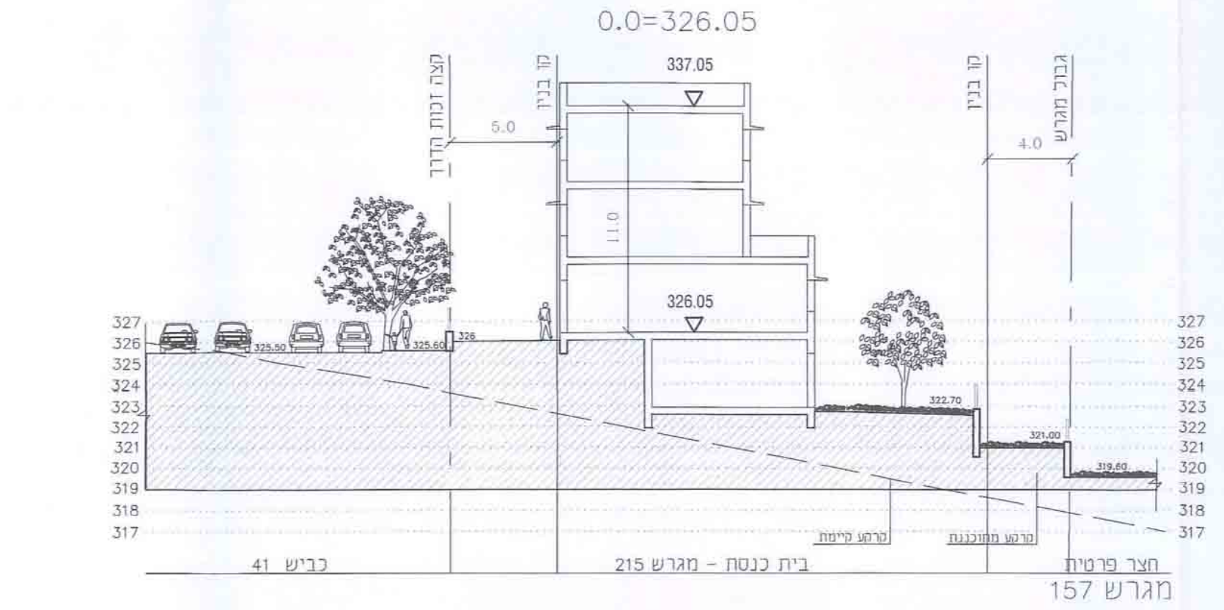

חתך במגרש 215

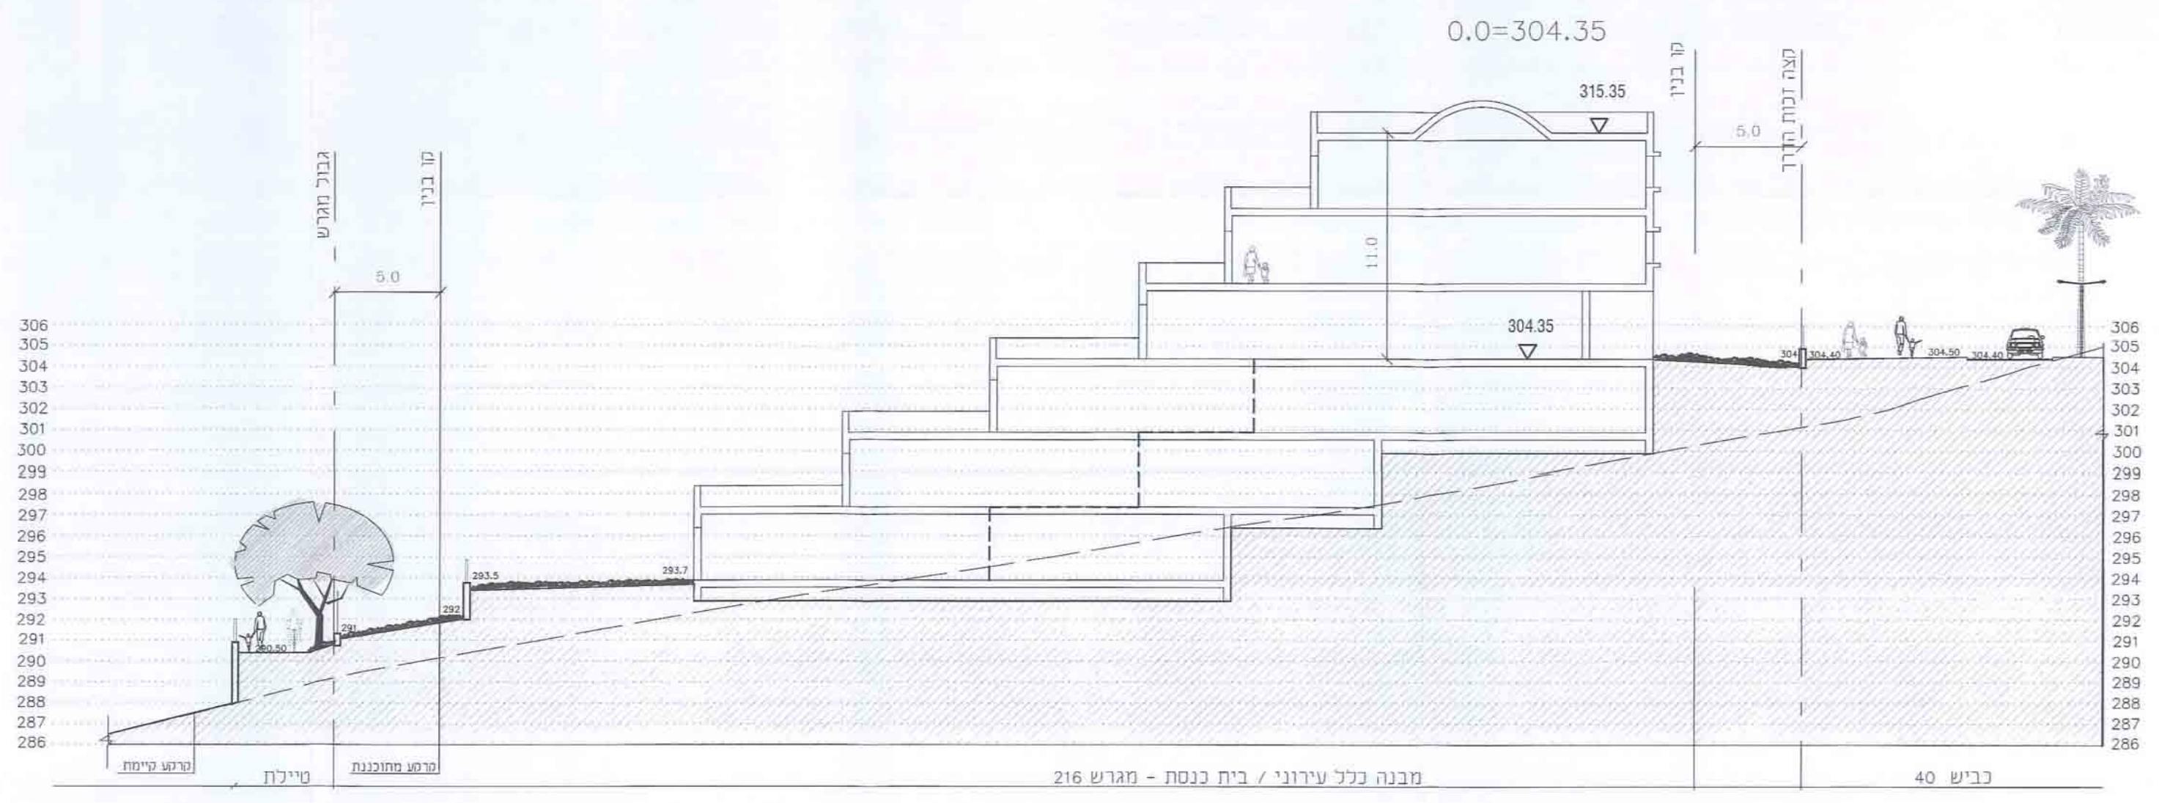

חתך במגרש 216

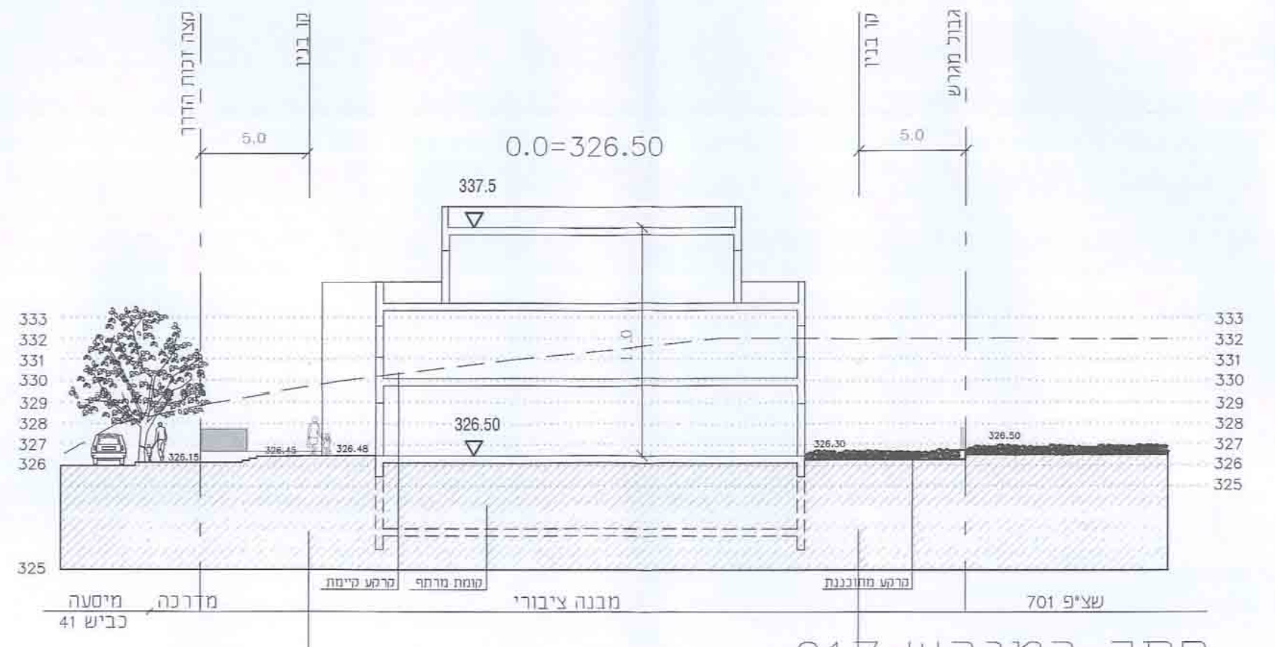

חתך במגרש 217

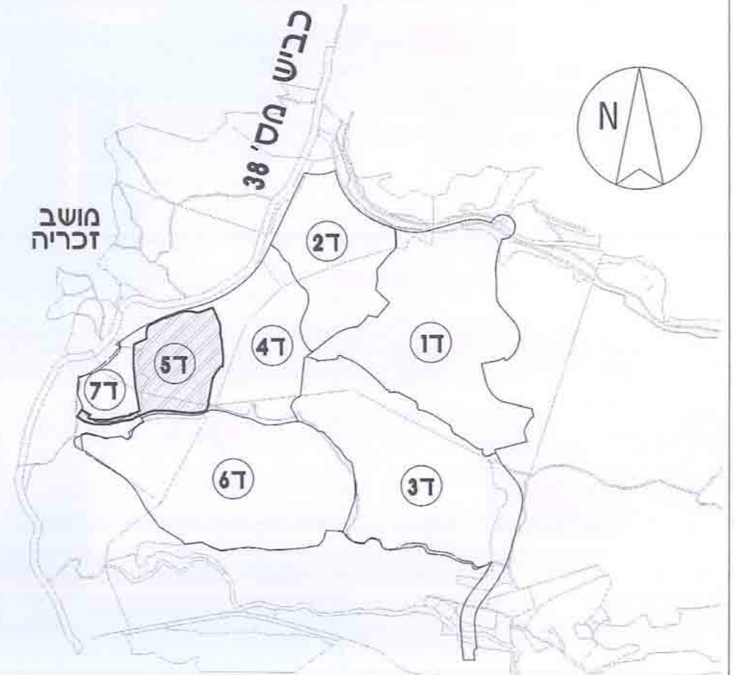
כביש מס' 38
מושב זכריה
מפת מפתח רבעונית

תרשים סביבה - חלוקה לגליונות

משרד הבינוי והשיכון

מתכנן:

ד.מרגלית-ע.מרגלית
אדריכלי נוף בע"מ

דורית מרגלית
אדריכלי נוף בע"מ
רח' הבונים 9 רמת גן 5246213
טל: 03-6121361 פקס: 03-6121862
חתימה:

מתכנני האתר:

מירון כהן | דודי טולקובסקי
אדריכלים ומתכנני ערים

כהן | טולקובסקי
אדריכלים ומתכנני ערים
רח' שלמה המלך 7, ירושלים
חתימה:

תאריך: 30.11.14 שלב: תוקף מהדורה: 1